



ArbIS S 1


Sperrung beider Fahrtrichtungen
Ausserorts mit Umleitung



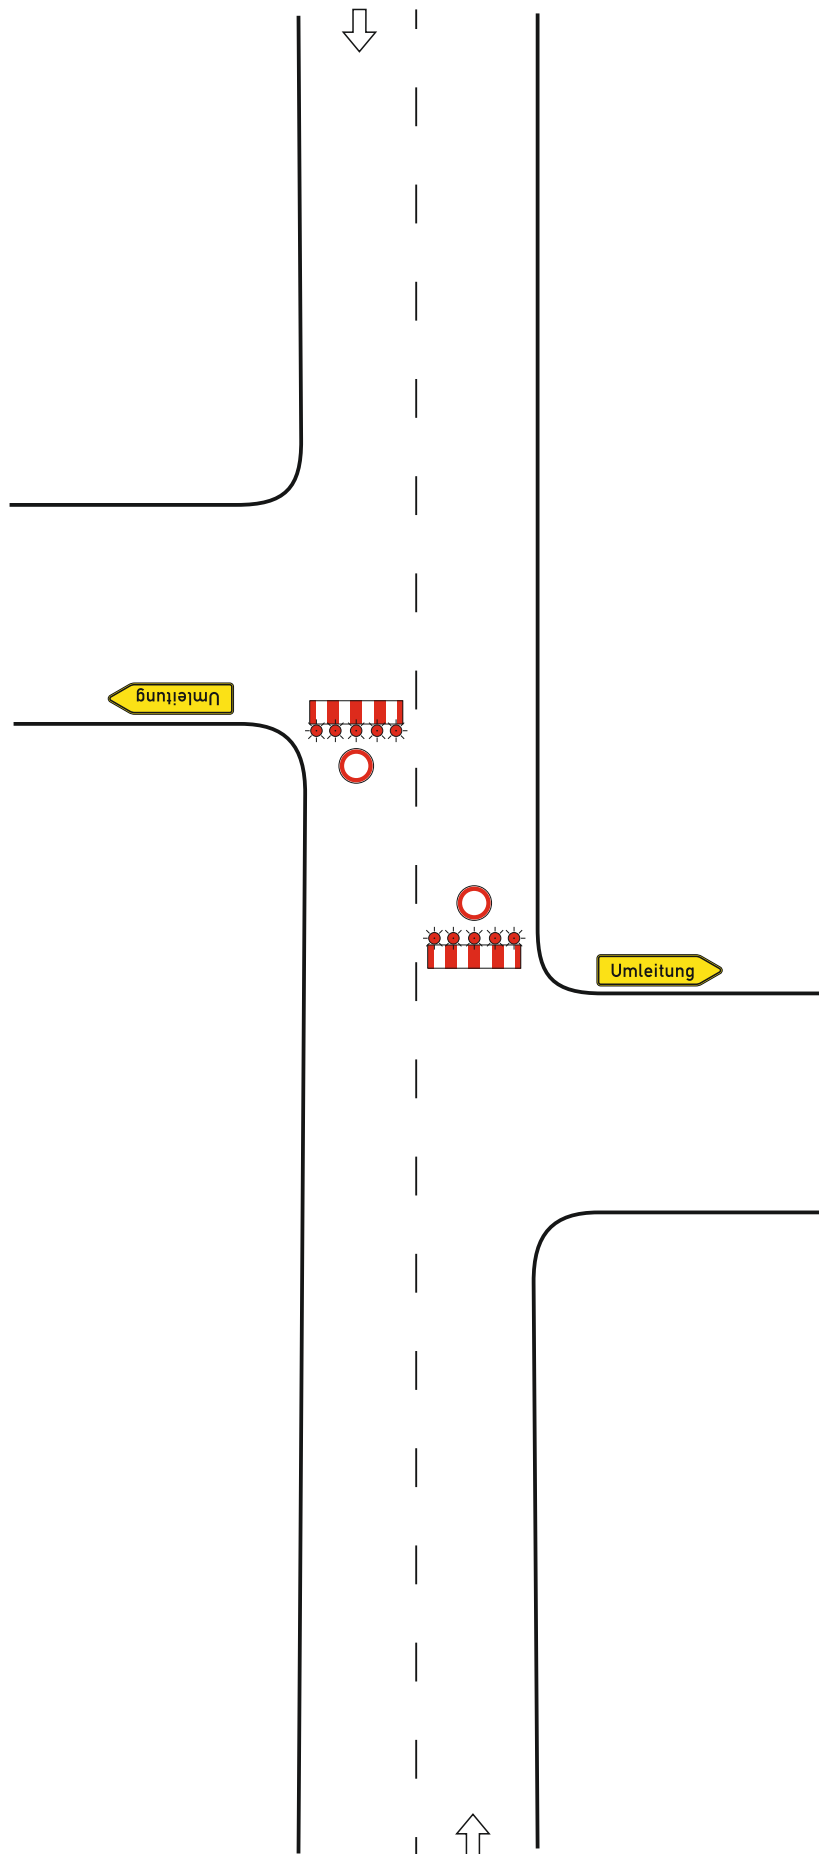


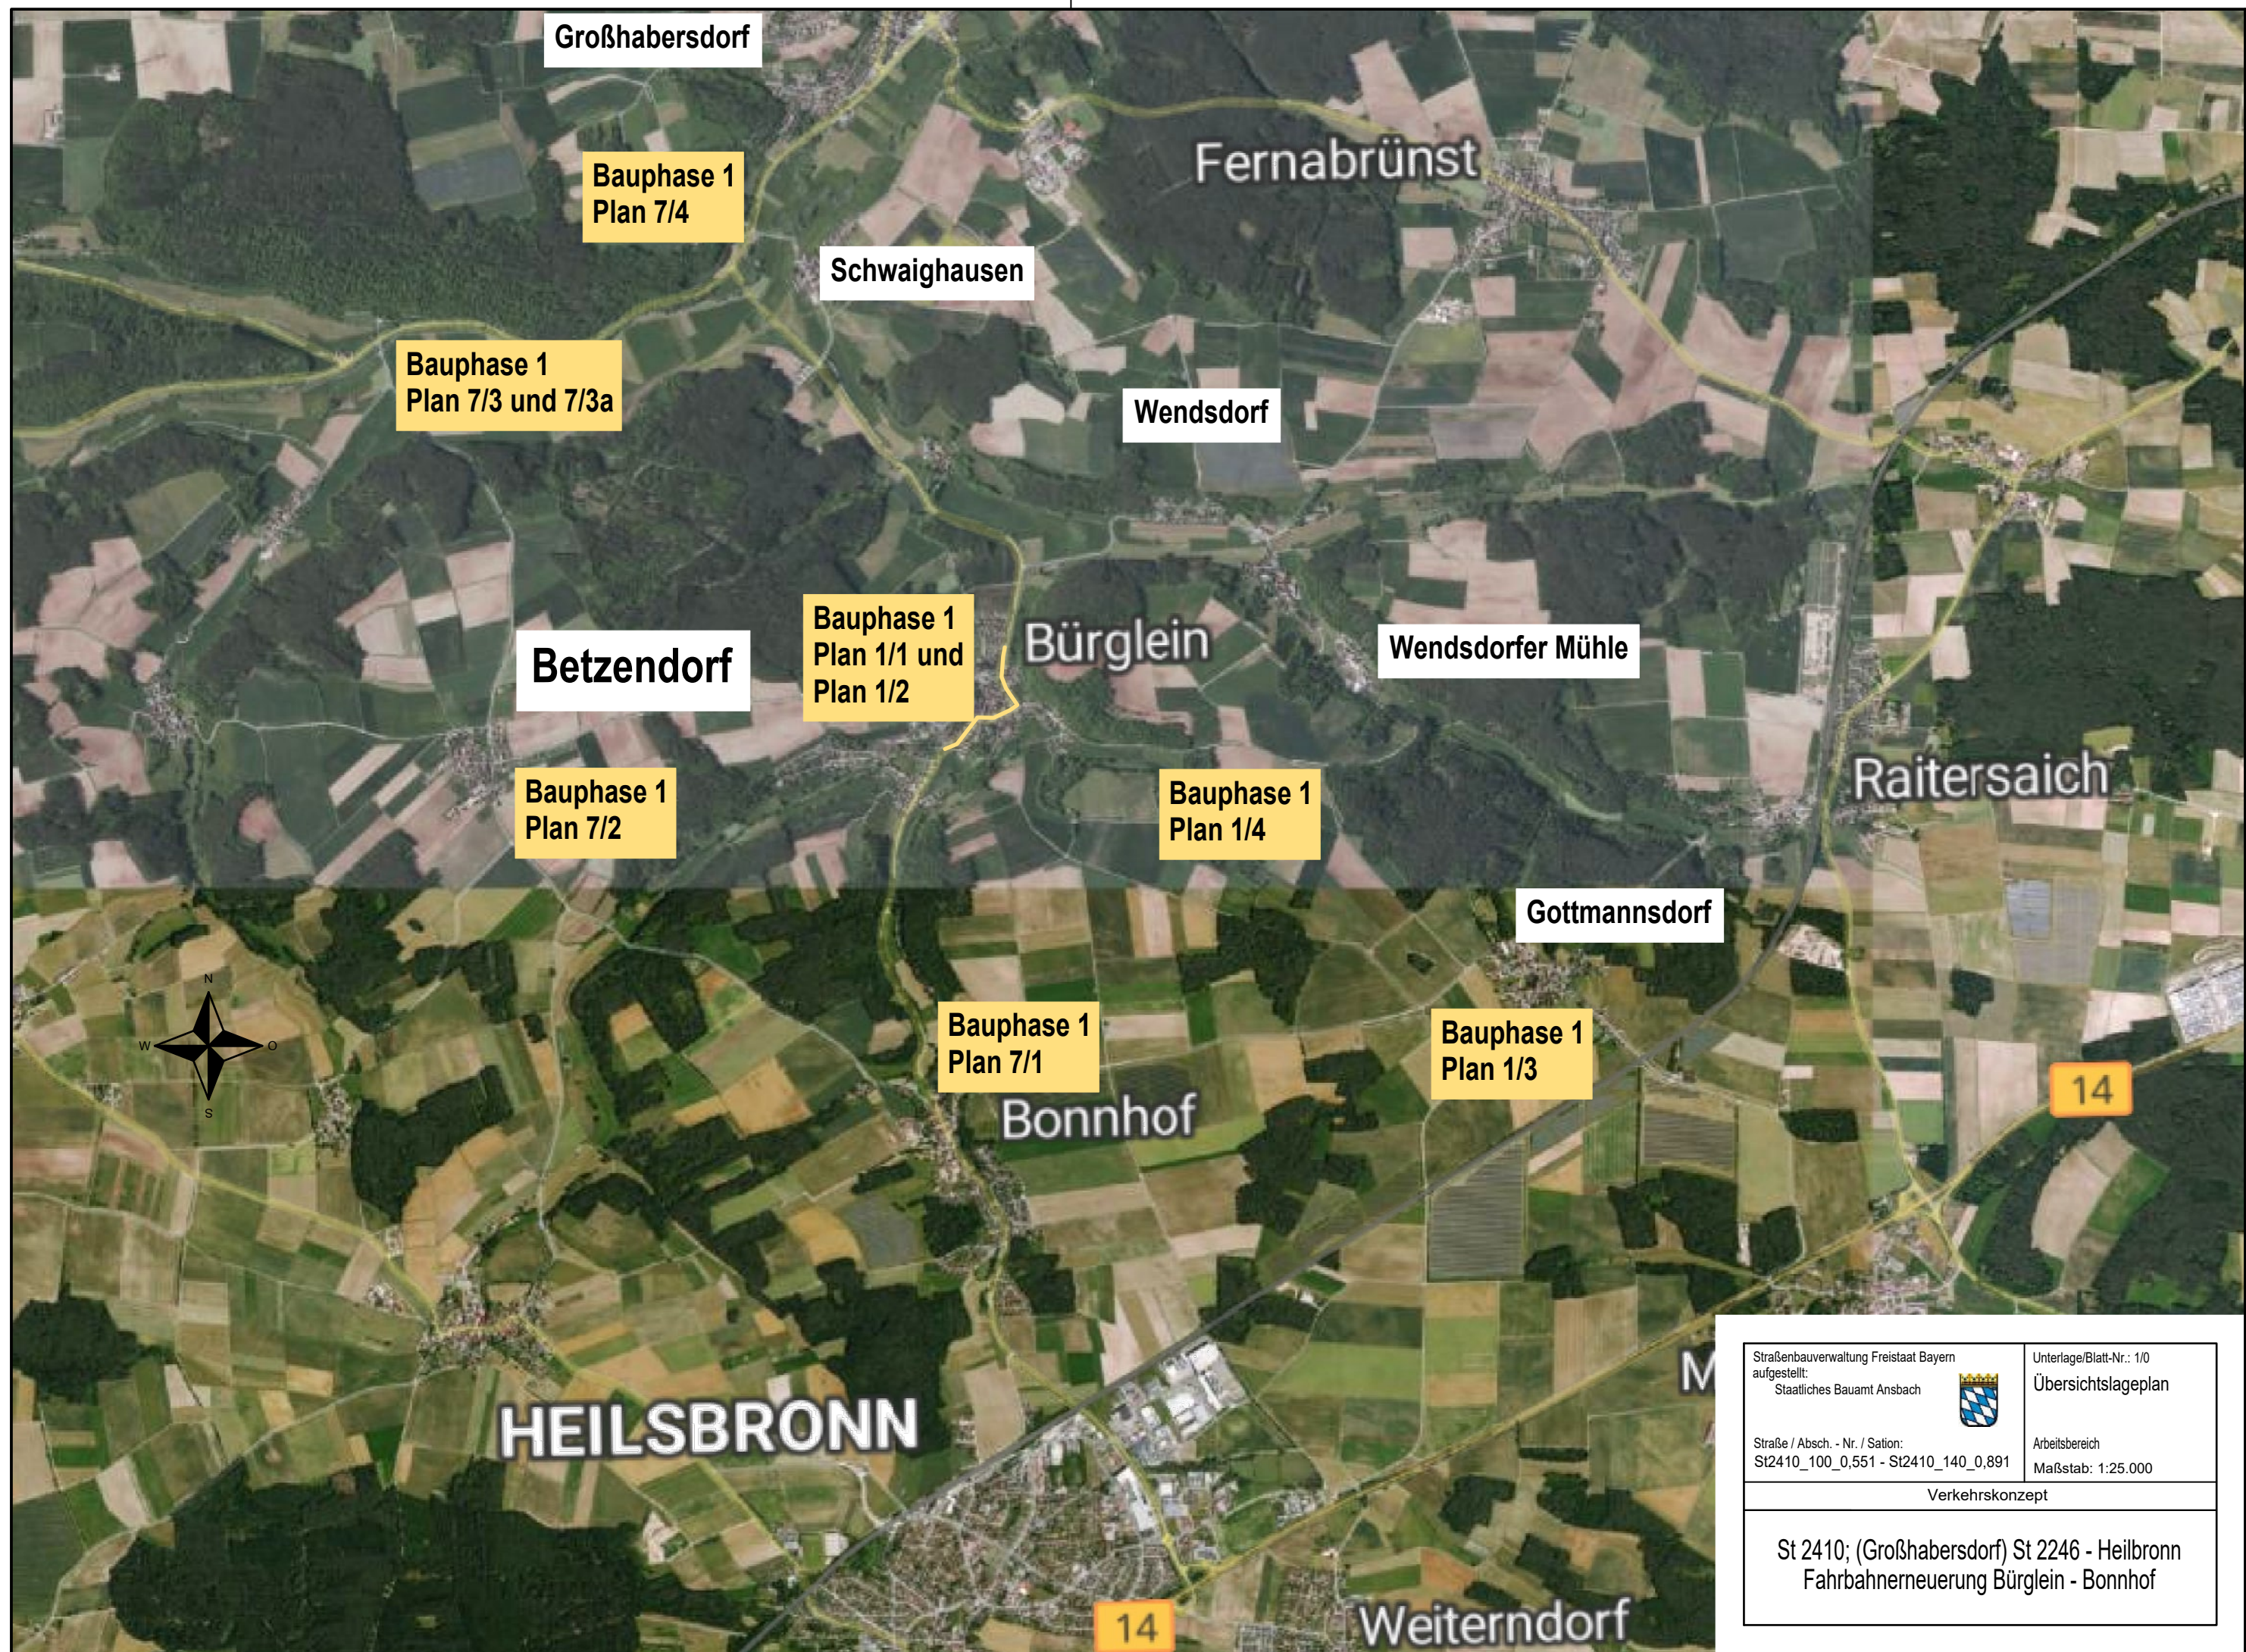

Straßenbauverwaltung Freistaat Bayern aufgestellt: Staatliches Bauamt Ansbach Straße / Abschn. - Nr. / Station: St2410_100_0,551 - St2410_140_0,891	Unterlage/Blatt-Nr.: 1/0 Übersichtslageplan Arbeitsbereich Maßstab: 1:25.000
Verkehrskonzept	
St 2410; (Großhabersdorf) St 2246 - Heilbronn Fahrbahnerneuerung Bürglein - Bonnhofer	

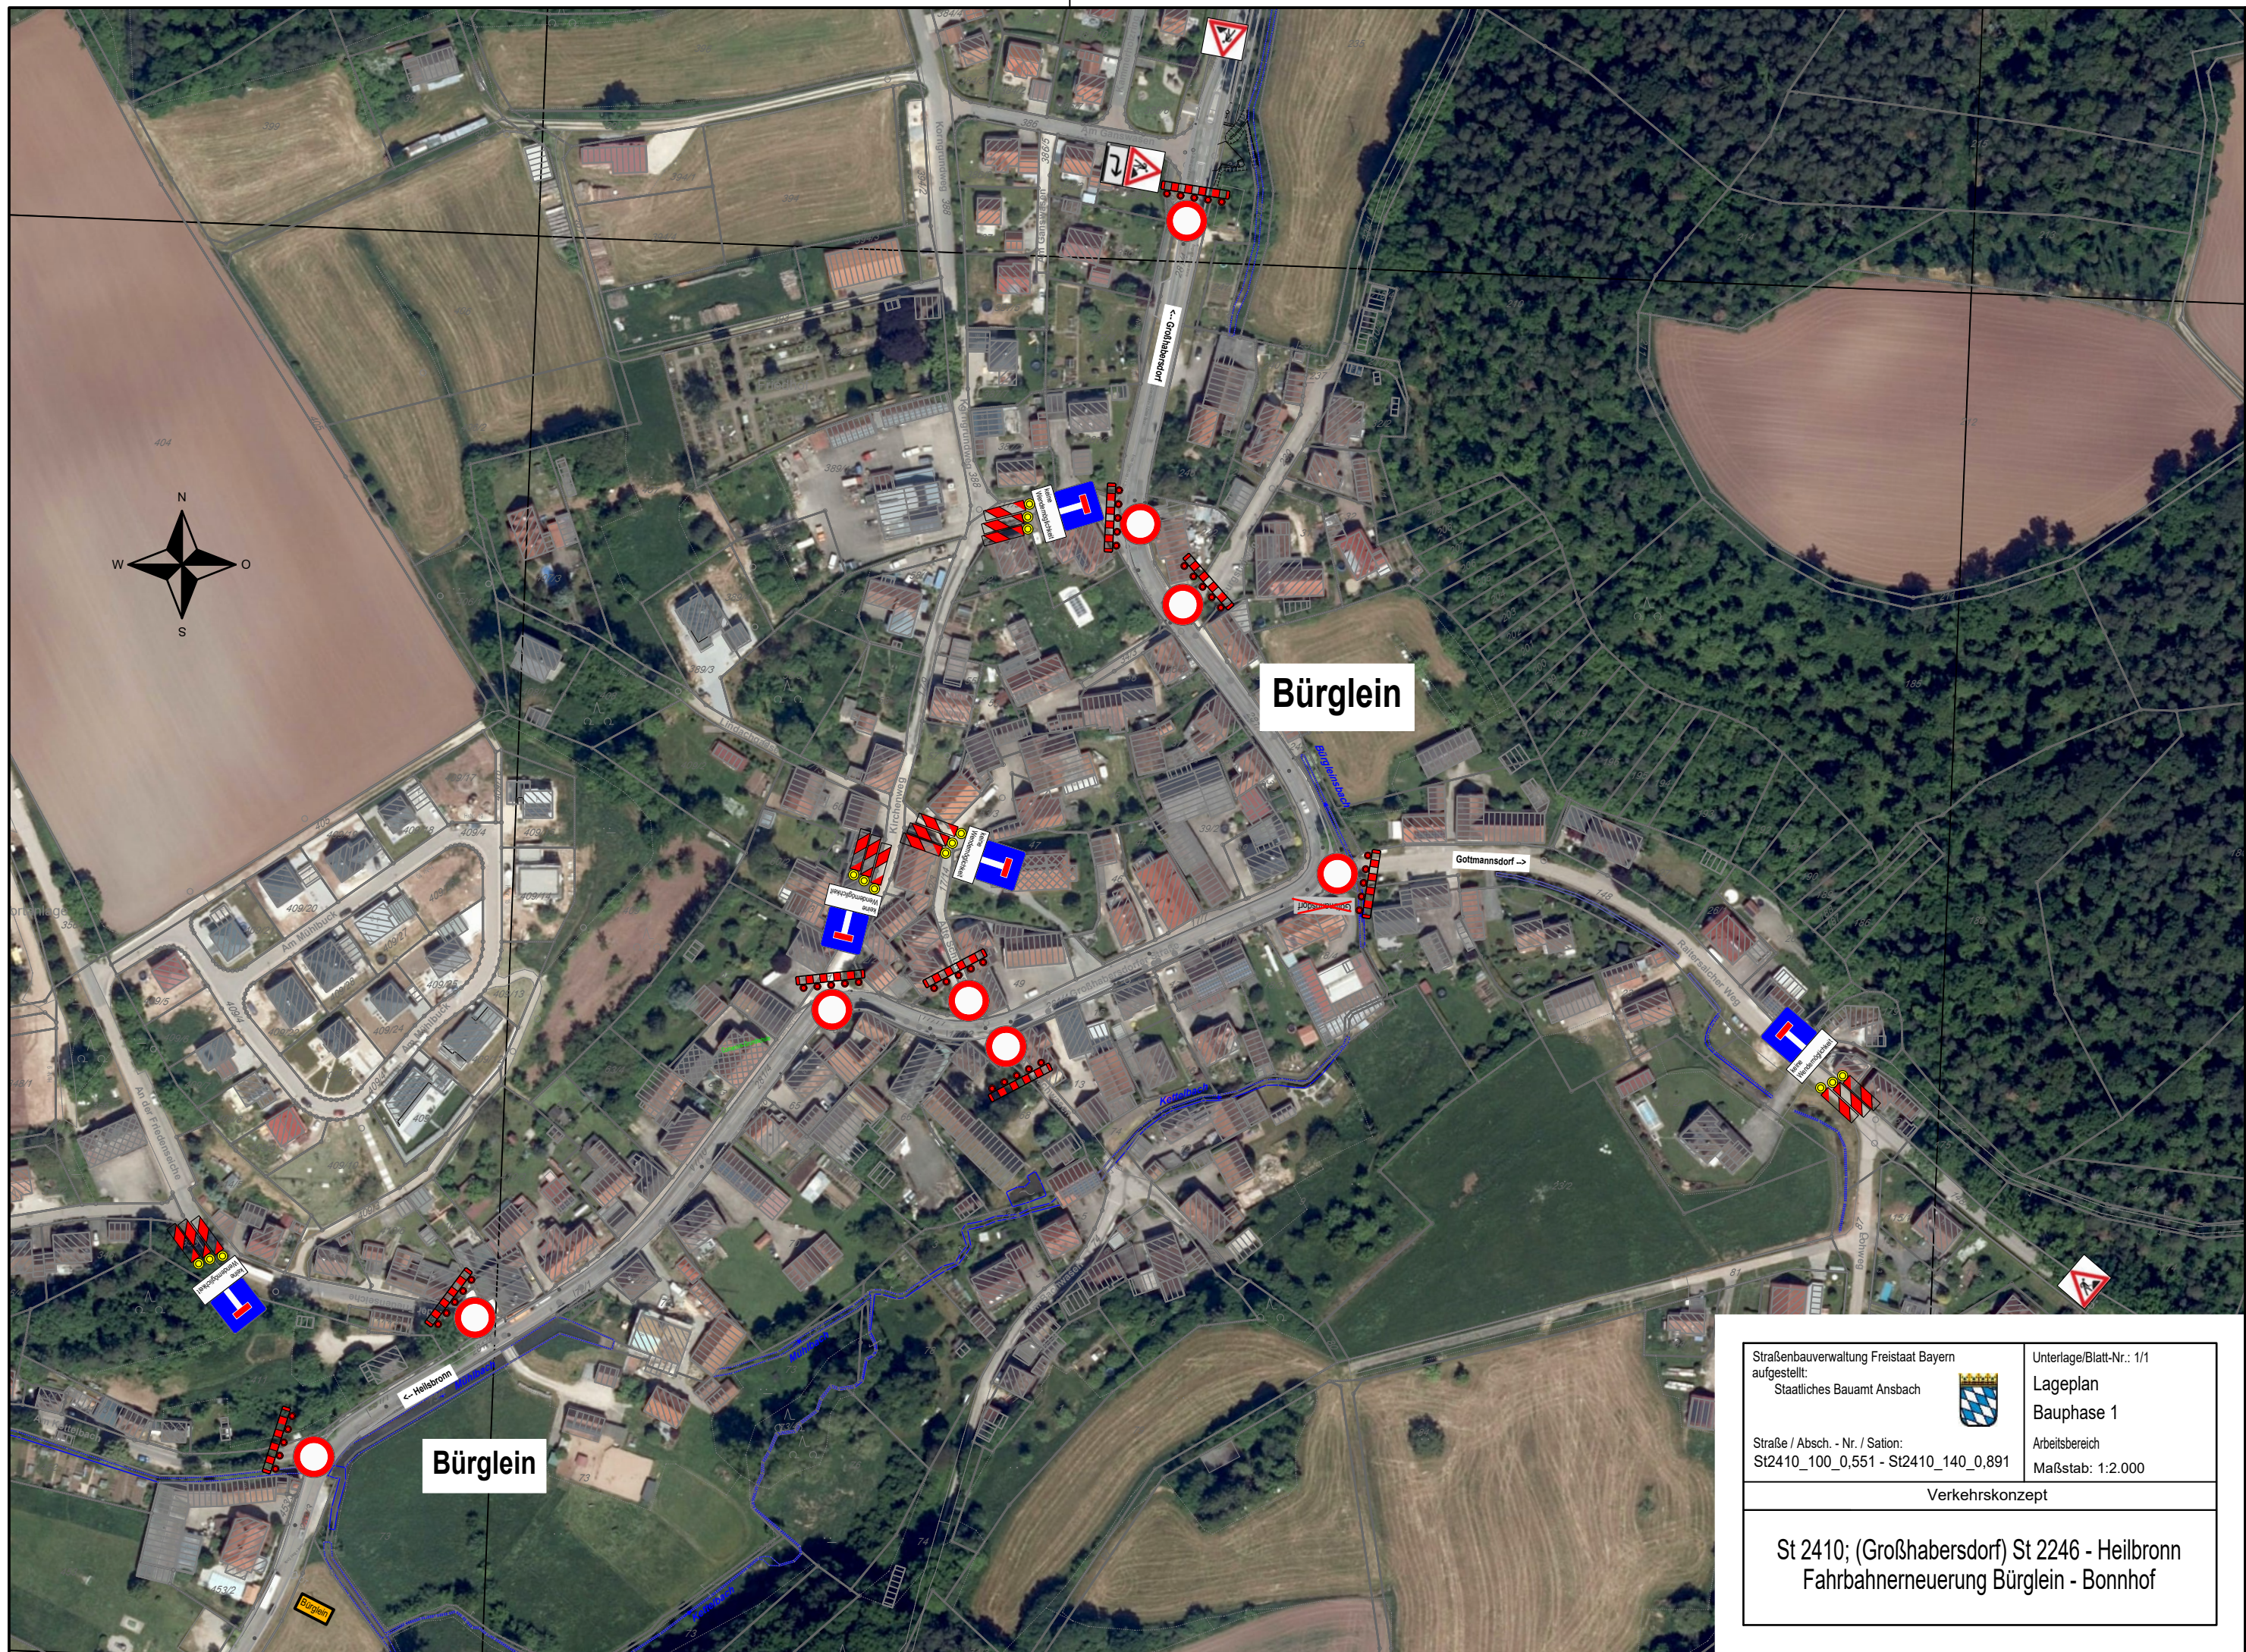



Straßenbauverwaltung Freistaat Bayern aufgestellt: Staatliches Bauamt Ansbach			Unterlage/Blatt-Nr.: 1/1 Lageplan Bauphase 1
Straße / Absch. - Nr. / Station: St2410_100_0,551 - St2410_140_0,891			Arbeitsbereich Maßstab: 1:2.000
Verkehrskonzept			
St 2410; (Großhabersdorf) St 2246 - Heilbronn Fahrbahnerneuerung Bürglein - Bonnhof			

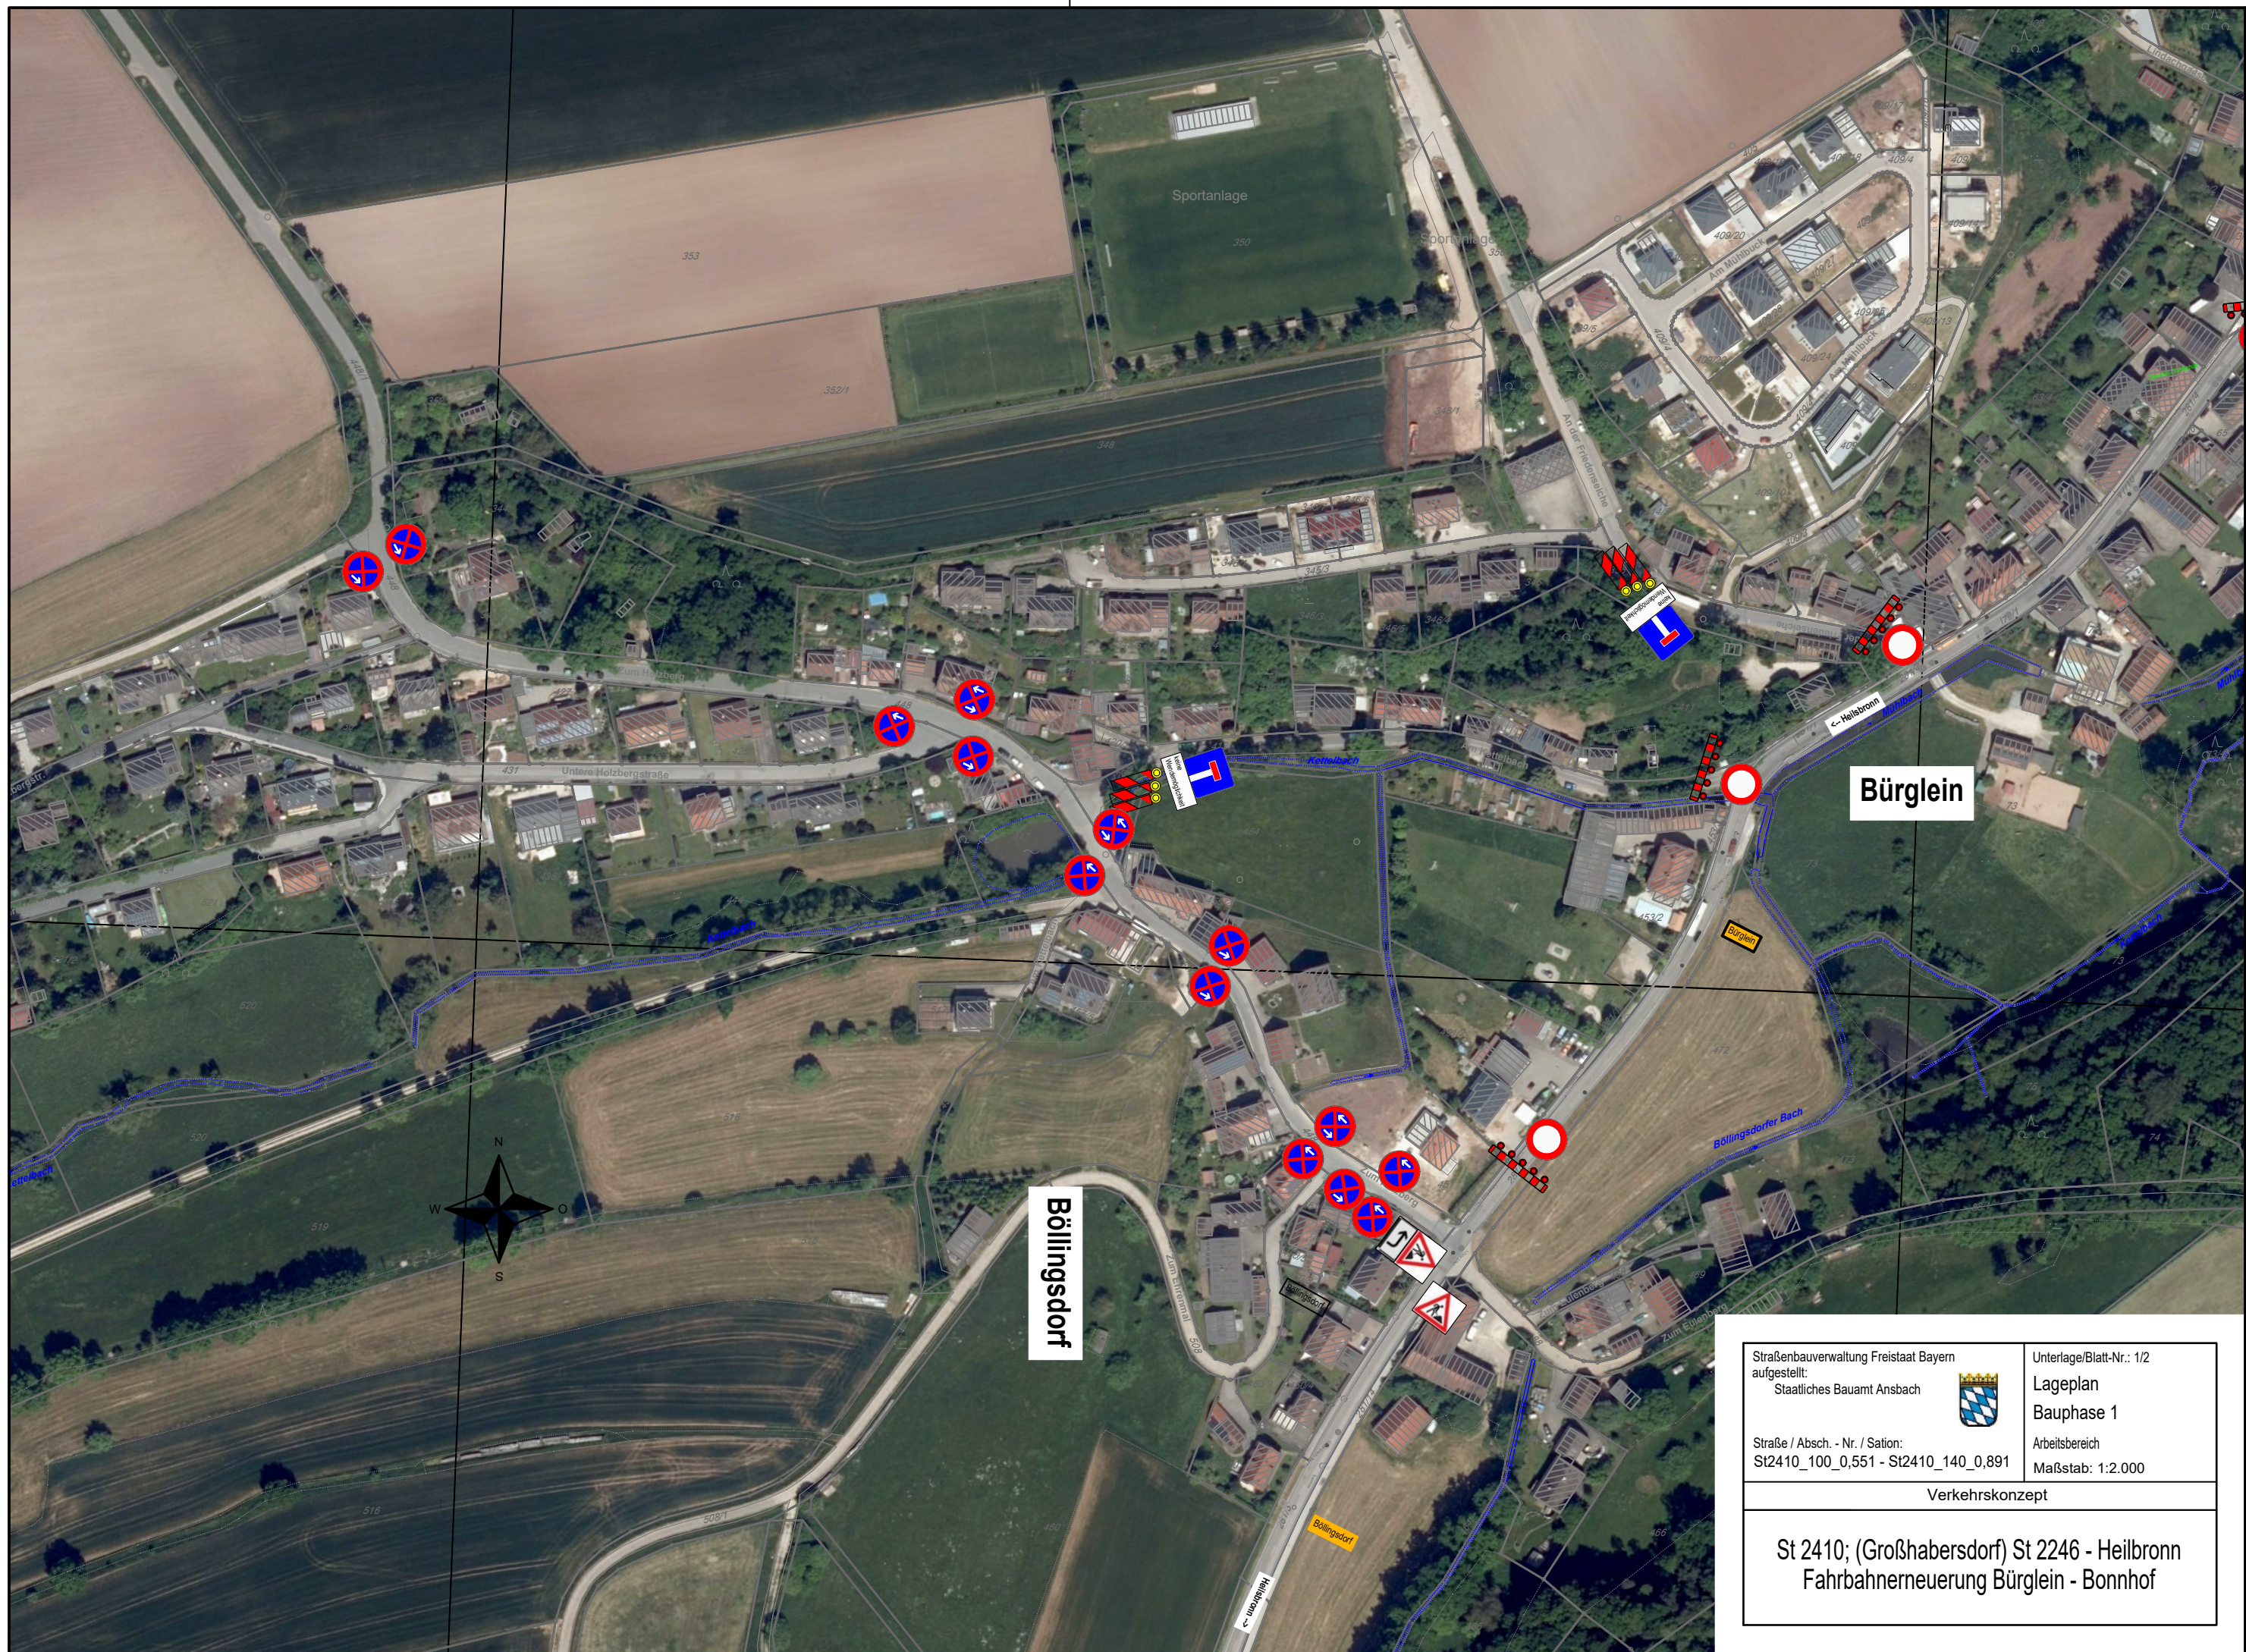

Straßenbauverwaltung Freistaat Bayern aufgestellt: Staatliches Bauamt Ansbach Straße / Abschn. - Nr. / Station: St2410_100_0,551 - St2410_140_0,891	Unterlage/Blatt-Nr.: 1/2 Lageplan Bauphase 1 Arbeitsbereich Maßstab: 1:2.000
Verkehrskonzept St 2410; (Großhabersdorf) St 2246 - Heilbronn Fahrbahnerneuerung Bürglein - Bonnhof	



bis Baustelle
frei

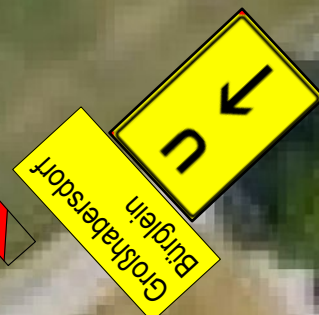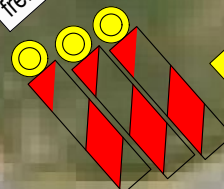


Gottmannsdorf

Straßenbauverwaltung Freistaat Bayern aufgestellt: Staatliches Bauamt Ansbach		Unterlage/Blatt-Nr.: 1/3	
		Lageplan	
Straße / Absch. - Nr. / Sation: St2410_100_0,551 - St2410_140_0,891		Bauphase 1	
		Arbeitsbereich	
		Maßstab: o.M.	
Verkehrskonzept			
St 2410; (Großhabersdorf) St 2246 - Heilbronn Fahrbahnerneuerung Bürglein - Bonnhof			



Wendsdorfer
Mühle

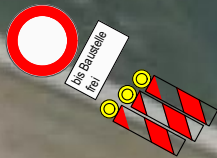

Straßenbauverwaltung Freistaat Bayern aufgestellt: Staatliches Bauamt Ansbach 	Unterlage/Blatt-Nr.: 1/4 Lageplan Bauphase 1 Arbeitsbereich Maßstab: o.M.
Verkehrskonzept	
St 2410; (Großhabersdorf) St 2246 - Heilbronn Fahrbahnerneuerung Bürglein - Bonnhof	



Straßenbauverwaltung Freistaat Bayern
aufgestellt:
Staatliches Bauamt Ansbach



Straße / Abschn. - Nr. / Station:
St2410_100_0,551 - St2410_140_0,891

Unterlage/Blatt-Nr.: 7/2


Lageplan
Bauphase 1

Arbeitsbereich


Maßstab: 1:2.000

Verkehrskonzept

St 2410; (Großhabersdorf) St 2246 - Heilbronn
Fahrbahnerneuerung Bürglein - Bonnhof

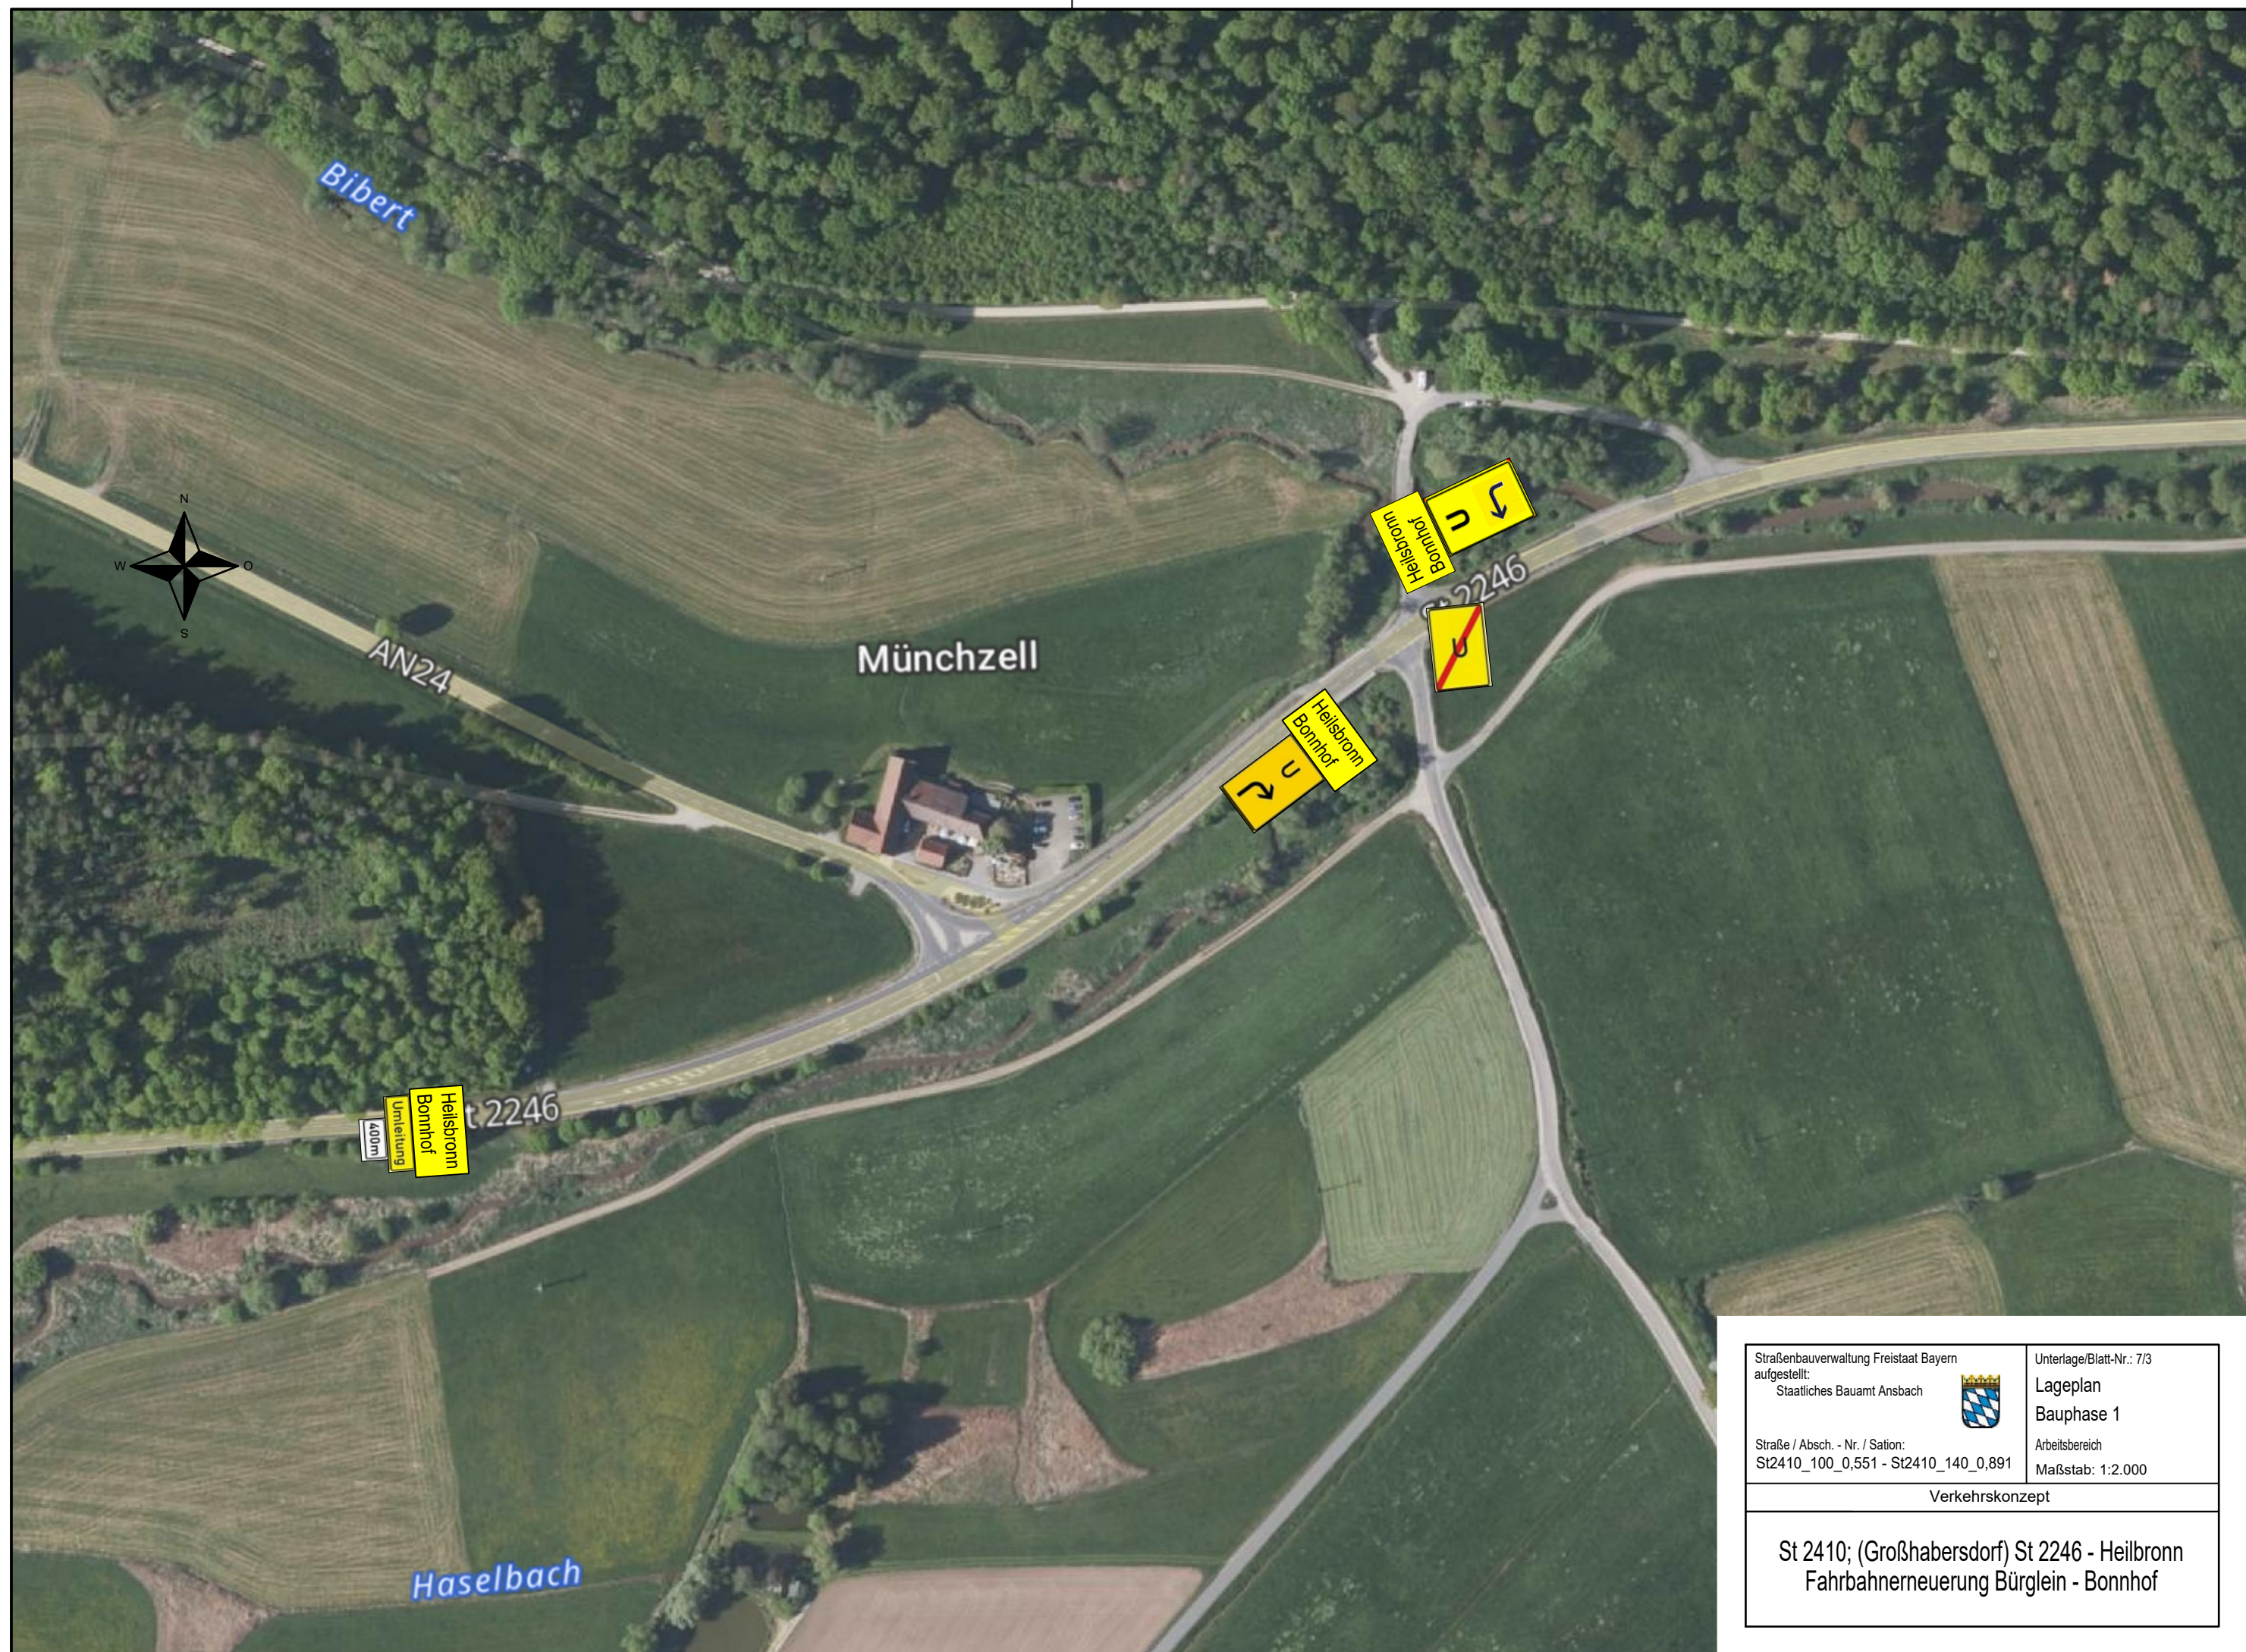

Straßenbauverwaltung Freistaat Bayern aufgestellt: Staatliches Bauamt Ansbach		Unterlage/Blatt-Nr.: 7/3	
		Lageplan	
Straße / Absch. - Nr. / Sation: St2410_100_0,551 - St2410_140_0,891		Bauphase 1	
		Arbeitsbereich	
Maßstab: 1:2.000			
Verkehrskonzept			
St 2410; (Großhabersdorf) St 2246 - Heilbronn Fahrbahnerneuerung Bürglein - Bonnhof			

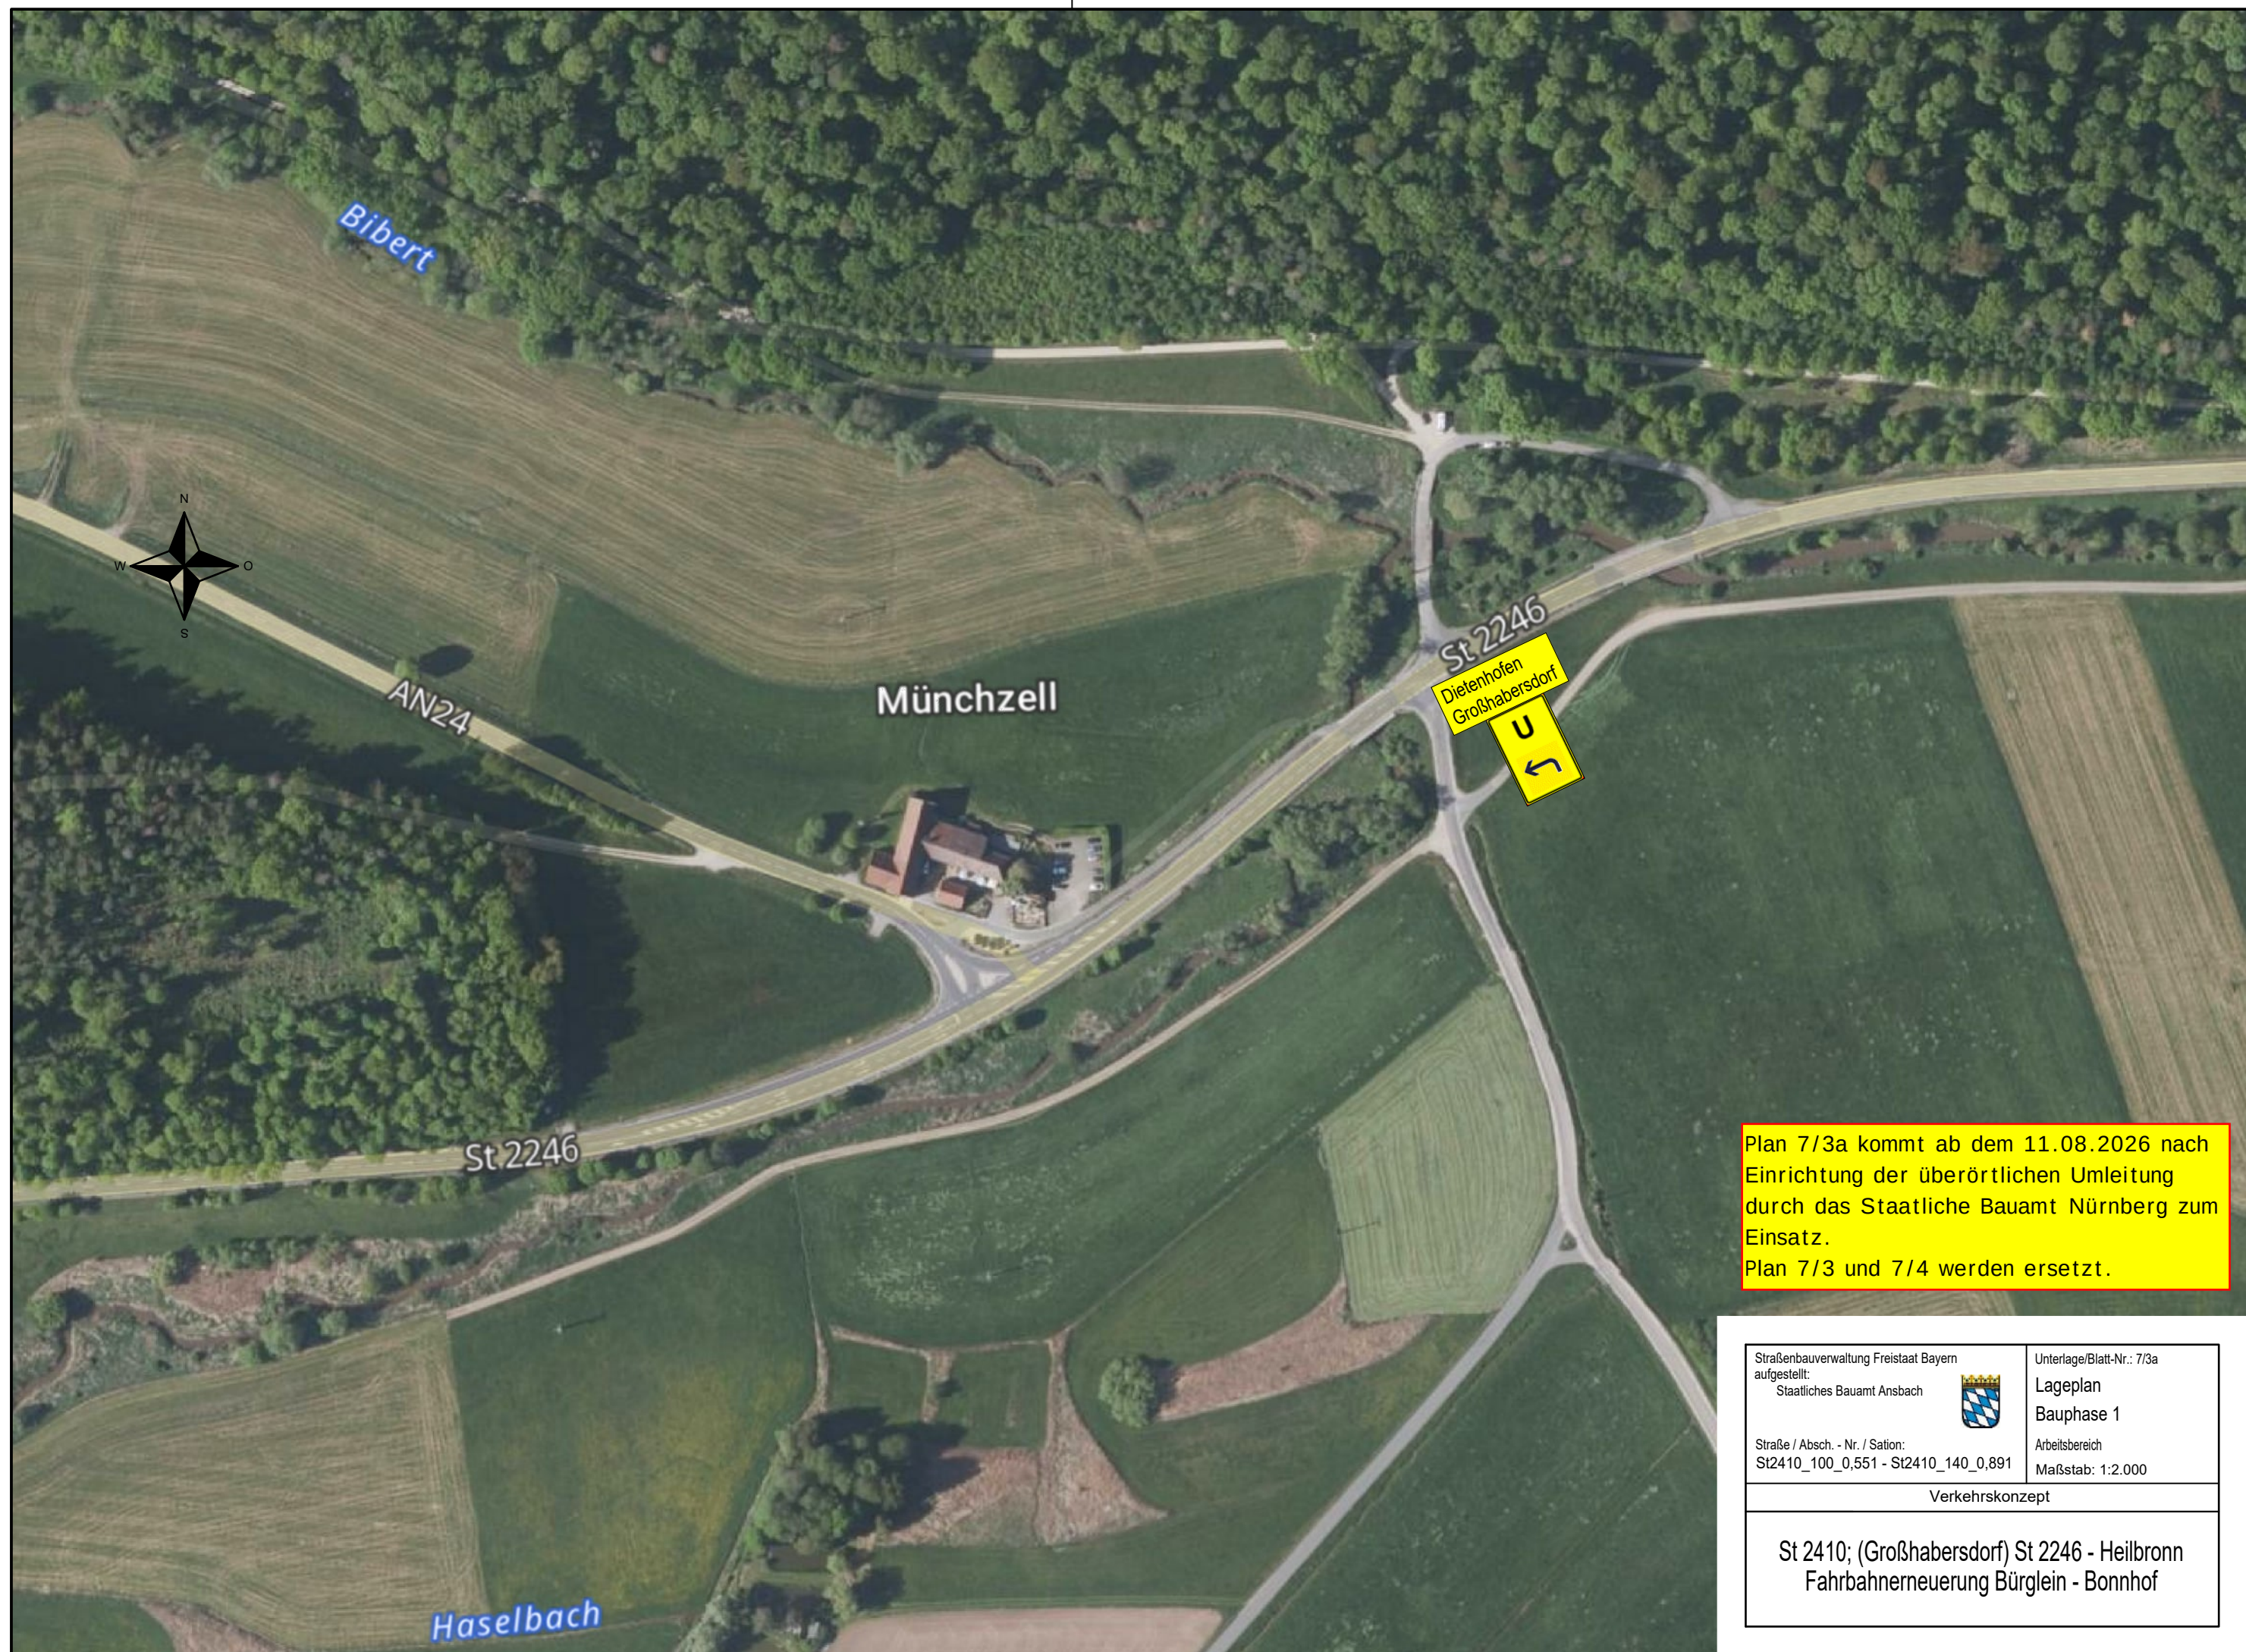

Plan 7/3a kommt ab dem 11.08.2026 nach
Einrichtung der überörtlichen Umleitung
durch das Staatliche Bauamt Nürnberg zum
Einsatz.
Plan 7/3 und 7/4 werden ersetzt.

Straßenbauverwaltung Freistaat Bayern aufgestellt: Staatliches Bauamt Ansbach		Unterlage/Blatt-Nr.: 7/3a	
		Lageplan	
Straße / Abschn. - Nr. / Station: St2410_100_0,551 - St2410_140_0,891		Bauphase 1	
		Arbeitsbereich	
		Maßstab: 1:2.000	
Verkehrskonzept			
St 2410; (Großhabersdorf) St 2246 - Heilbronn Fahrbahnerneuerung Bürglein - Bonnhof			



Schwaiighausen

Straßenbauverwaltung Freistaat Bayern aufgestellt: Staatliches Bauamt Ansbach		Unterlage/Blatt-Nr.: 7/4		
		Lageplan	Bauphase 1	
Straße / Absch. - Nr. / Sation: St2410_100_0,551 - St2410_140_0,891		Arbeitsbereich	Maßstab: o.M.	
Verkehrskonzept				
St 2410; (Großhabersdorf) St 2246 - Heilbronn Fahrbahnerneuerung Bürglein - Bonnhof				