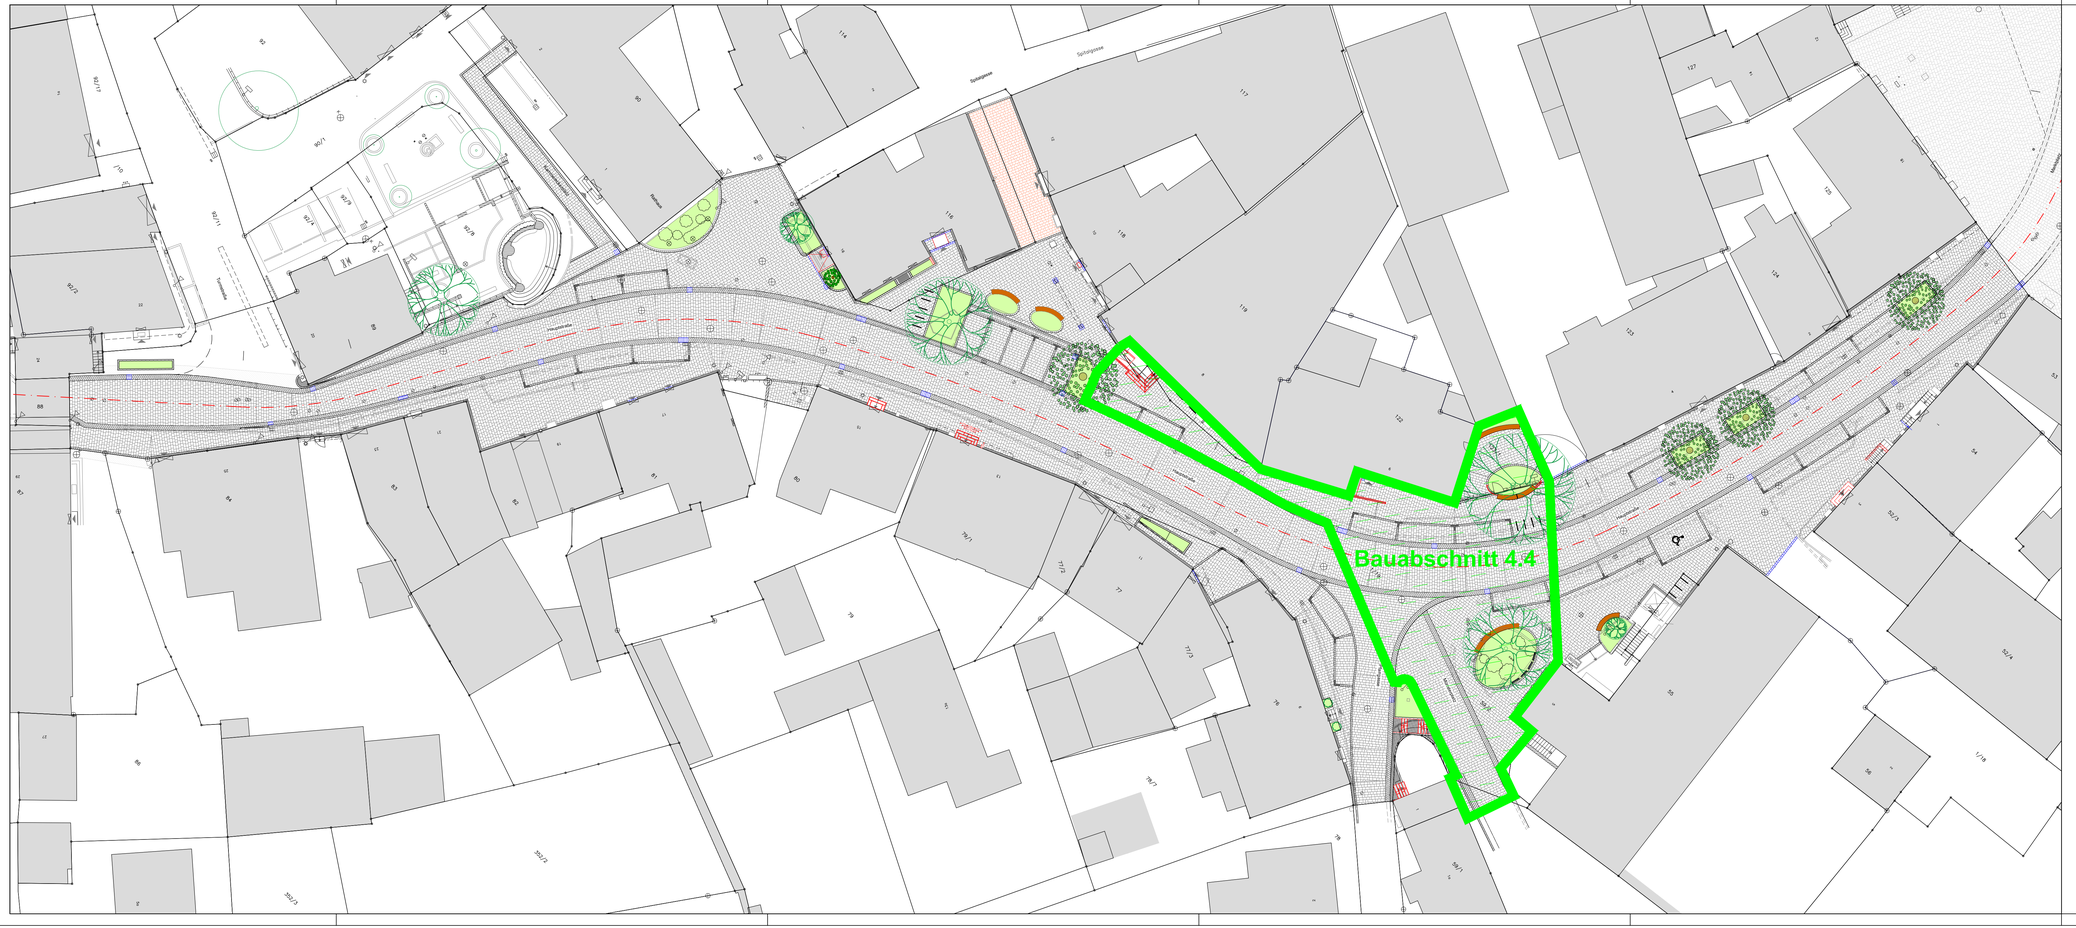


Koordinatensystem:

Quelle:	Landesamt für Digitalisierung, Breitband und Vermessung
Lagesystem:	UTM 32, ETRS89 / GRS80-Ellipsoid Mittelmeridian 9°
Höhensystem:	DHHN2016 (NHN-Höhen im Höhenstatus 170)

Zeichenerklärung

- gepl.Fahrbahn mit Pflasterverlegerichtung
- gepl. Gehweg
- gepl. Parkfläche
- gepl. Grünfläche
- Hochpunkt / Tiefpunkt
- gepl. Querneigung (2.5%)
- gepl. Regenablauf (RA)
- gepl. Hochbeet und Halbrundbank
- Angabe von Halbmesser, Tangentenlänge und Stichmaß (Hk = 1800.00 m, T = 27.00 m, f = 0.20 m)
- Neigungsbrechpunkt mit Angabe von Gefälle in Prozent, Länge der Gefälle- und Steigungsstrecke (4.00% / 42.00m, 7.50% / 45.50m)
- gepl. Baum
- best. Baum

Nr.	Art der Änderung	Datum	Name

Projektbearbeiter: INGENIEURBÜRO CHRISTOFORI UND PARTNER
Vermessung • Planung • Bauleitung
Gewerbestraße 9, 91560 Heilsbronn, Tel. 09872 / 95711-0, Fax 09872 / 95711-65, info@christofori.de

Stadt Heilsbronn
Landkreis Ansbach

Unterlage: x
Plan Nr.: 1

Ausführungsplanung

	Datum	Zeichen
bearbeitet	27.10.2026	Masteva
gezeichnet	28.10.2026	Masteva
geprüft	29.10.2026	Christofori
Reg. Nr.	HBR21174	

Altstadtsanierung Heilsbronn
Ausbau der Hauptstraße
vom Oberen Tor
bis zum Marktplatz
von Bau-km 0 + 000.00 bis Bau-km 0 + 223.75

Lageplan
Bauabschnitte

Maßstab: 1 : 250

Aufgestellt: 29.10.2026

Ingenieurbüro Christofori und Partner

F:\ROSSTAL\Heilsbronn\HBR21174_Ausbau_HauptstraßeI\verkanl\Ausführungsplanung\4.1_3 Lp100_260924.dwg