



## Bauabschnitt 1

Flurstraße zwischen Hohlweg und Westhöhe

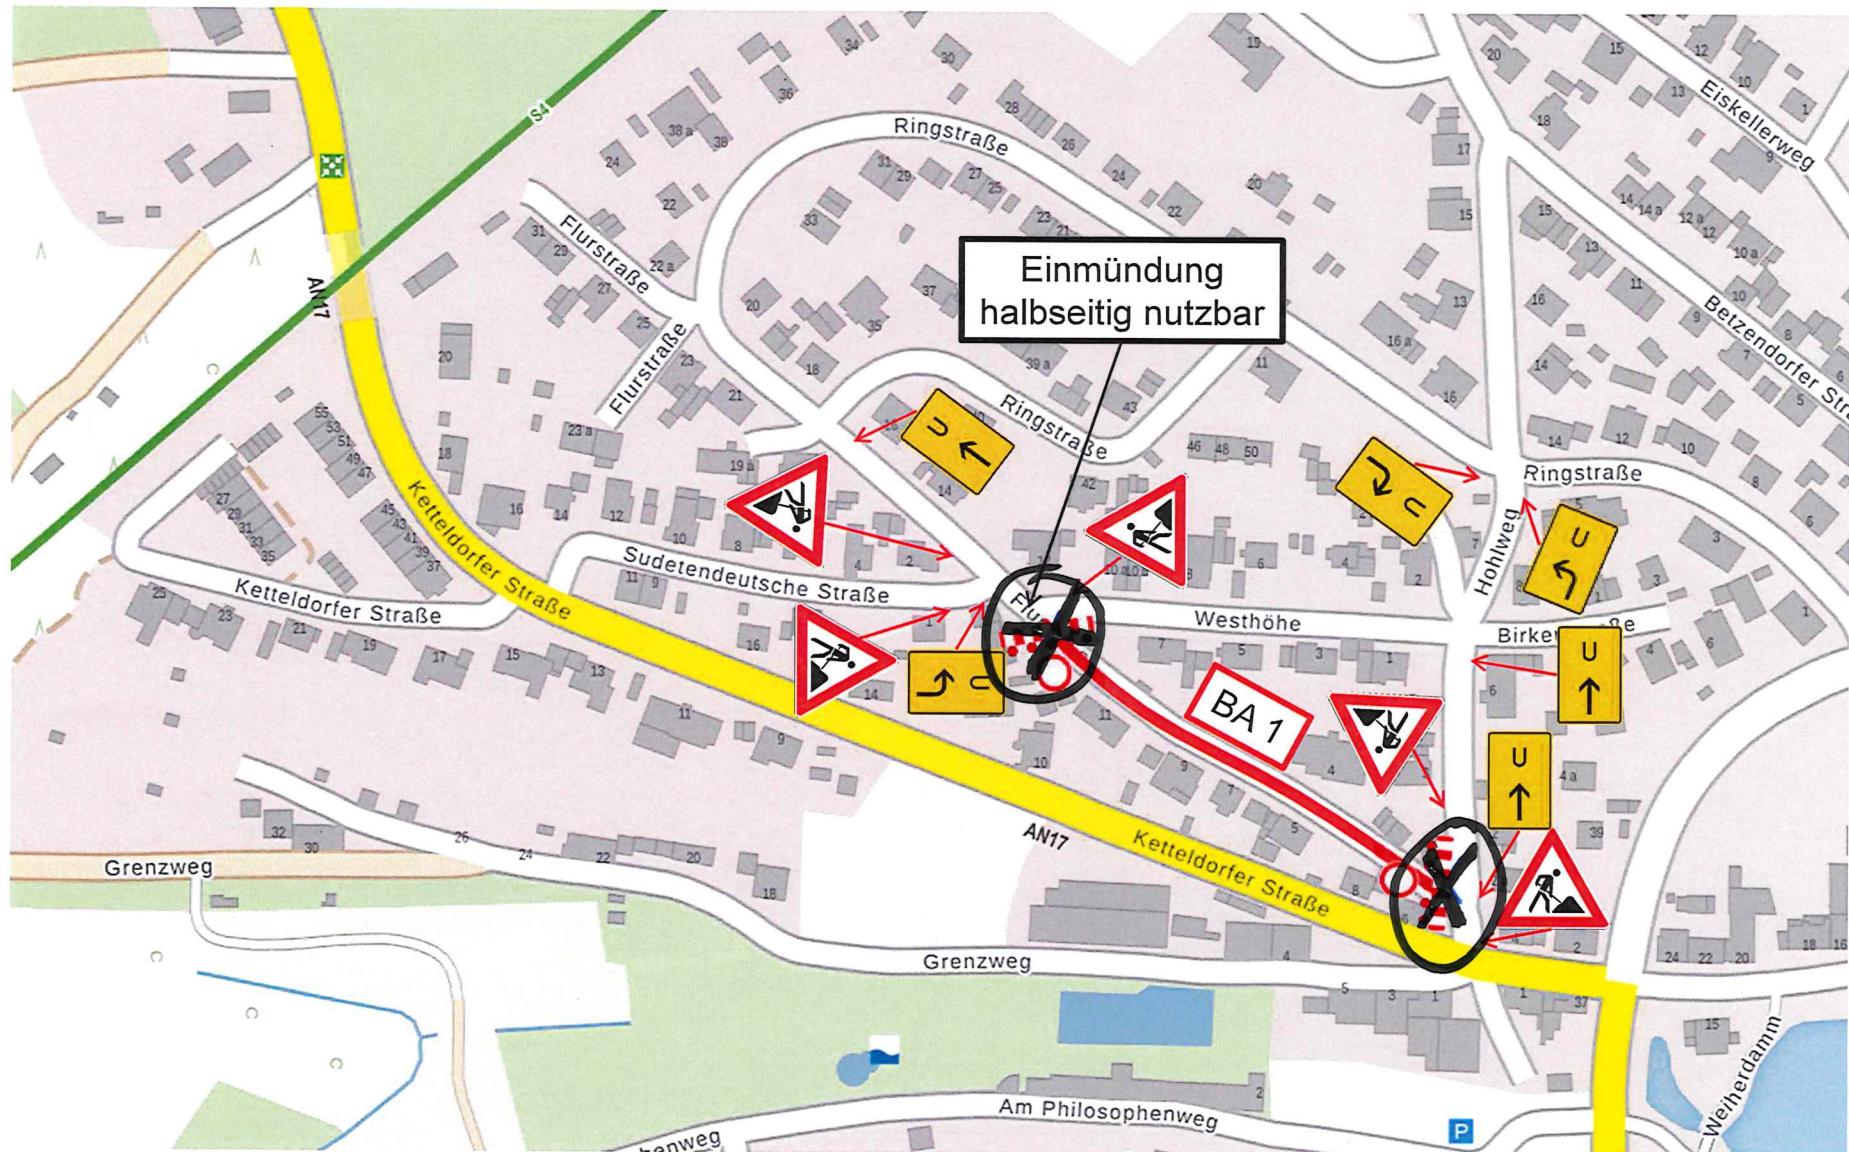


## Bauabschnitt 2

Flurstraße zwischen Hohlweg und Westhöhe einschl. Einmündung Hohlweg

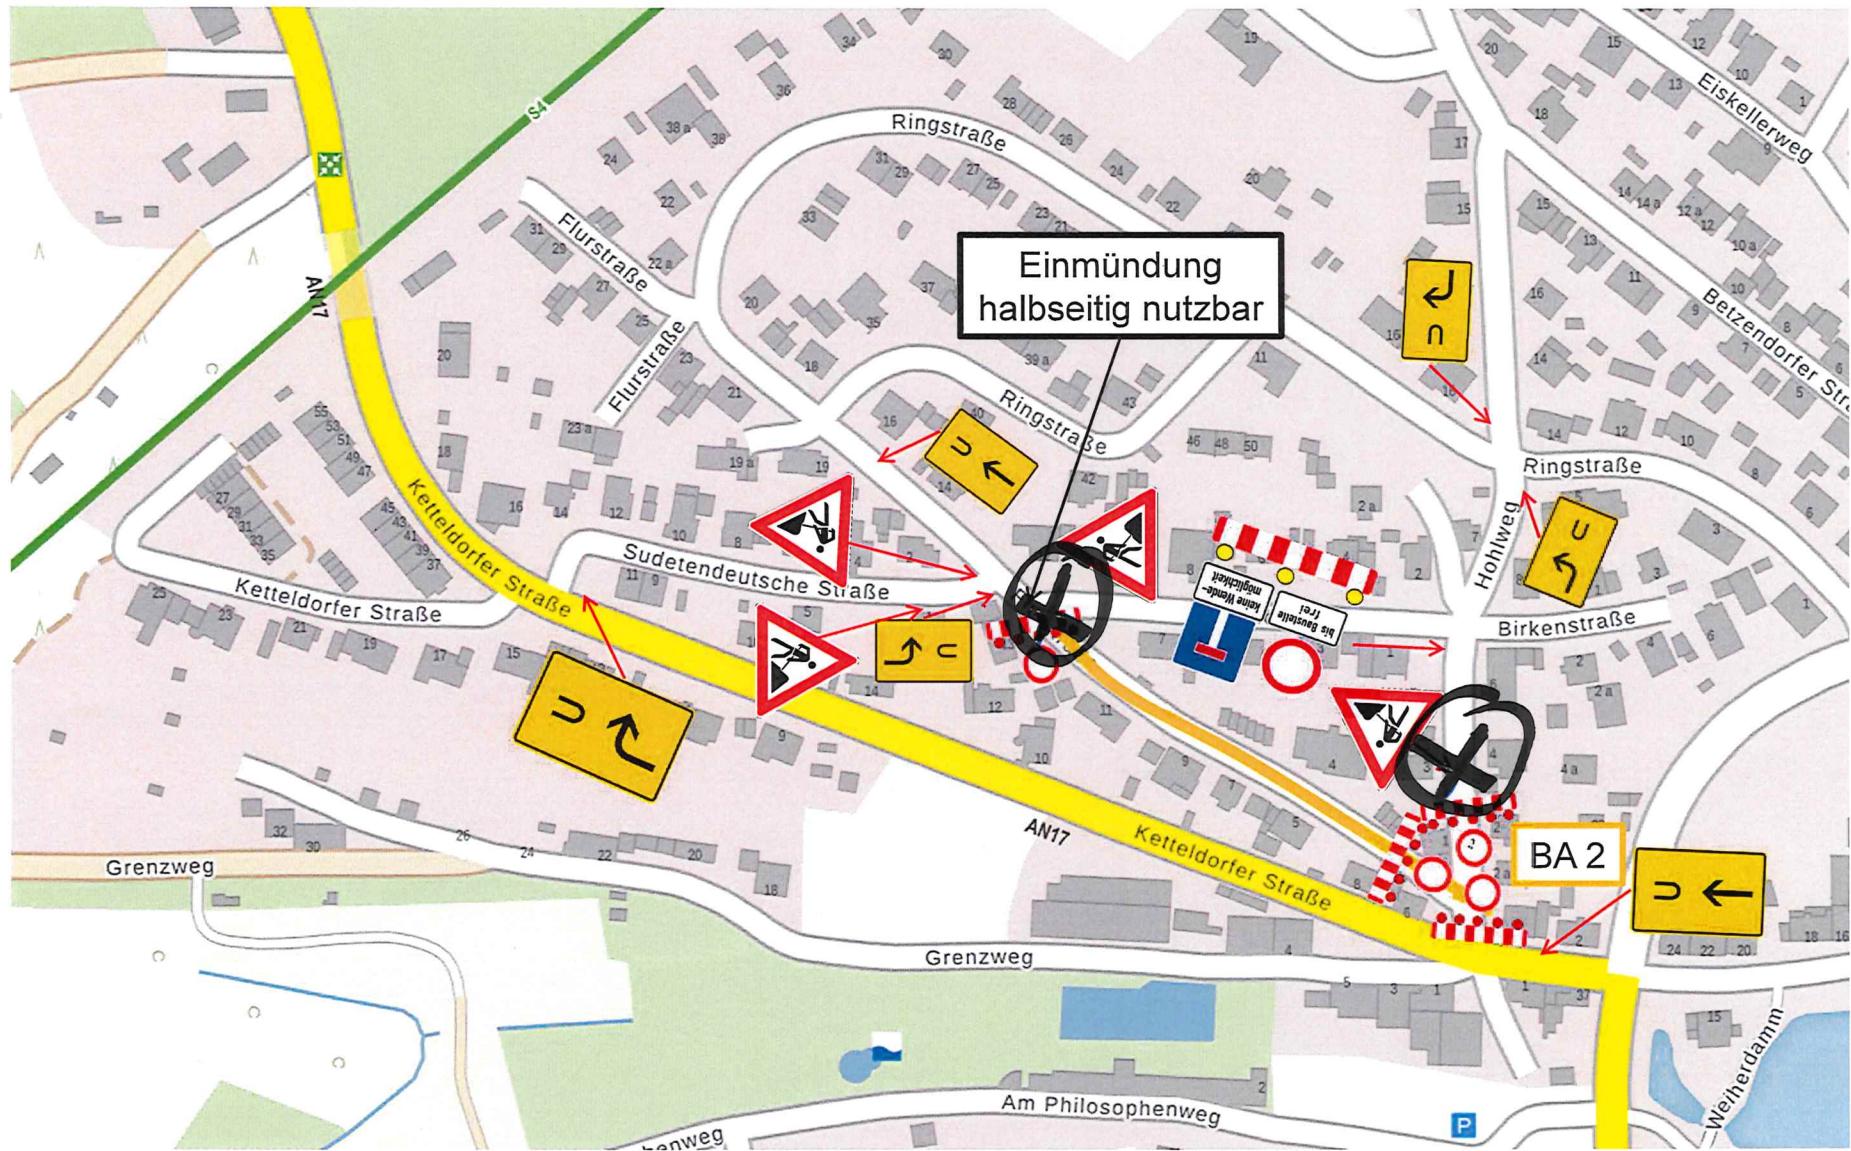


## Bauabschnitt 3

## Flurstraße zwischen Westhöhe und Ringstraße

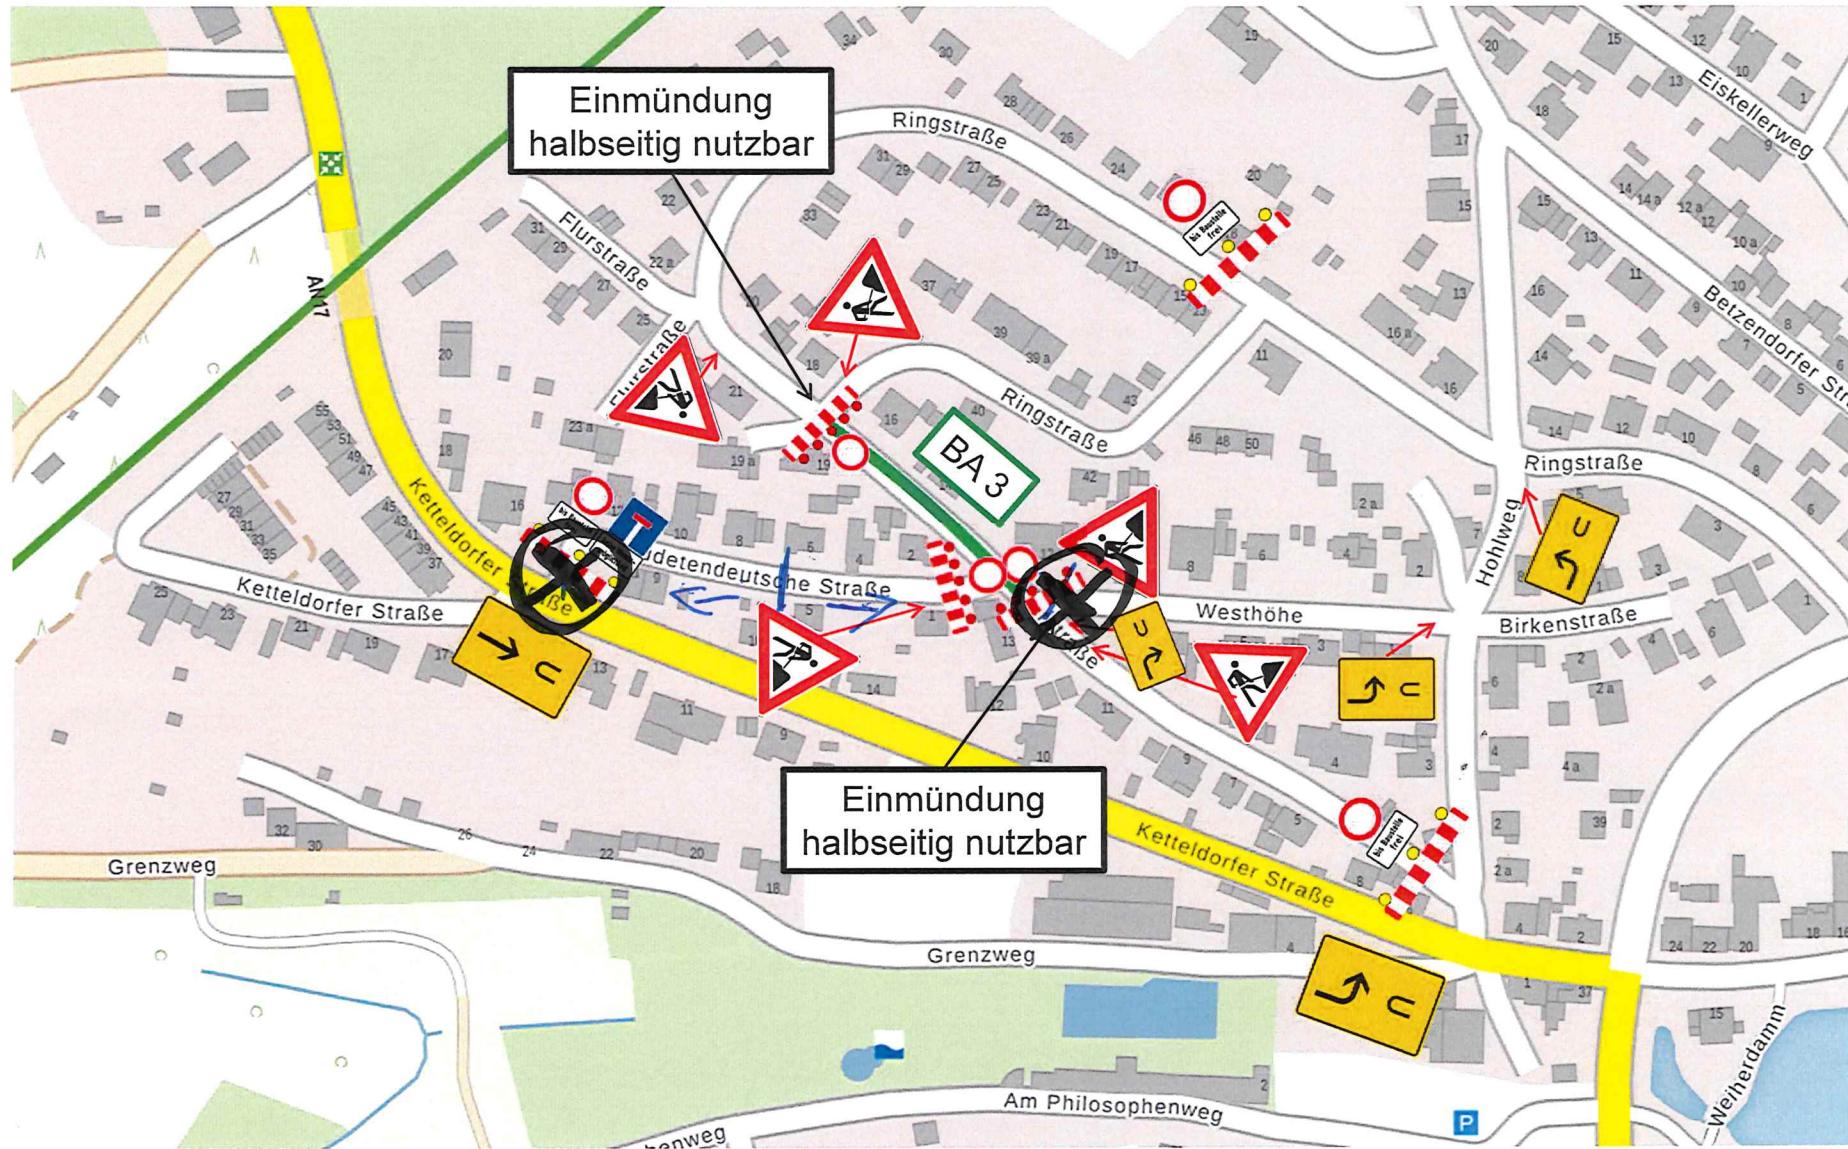

## Bauabschnitt 4

Flurstraße zwischen Ringstraße und Stichstraße Flurstraße 23 a

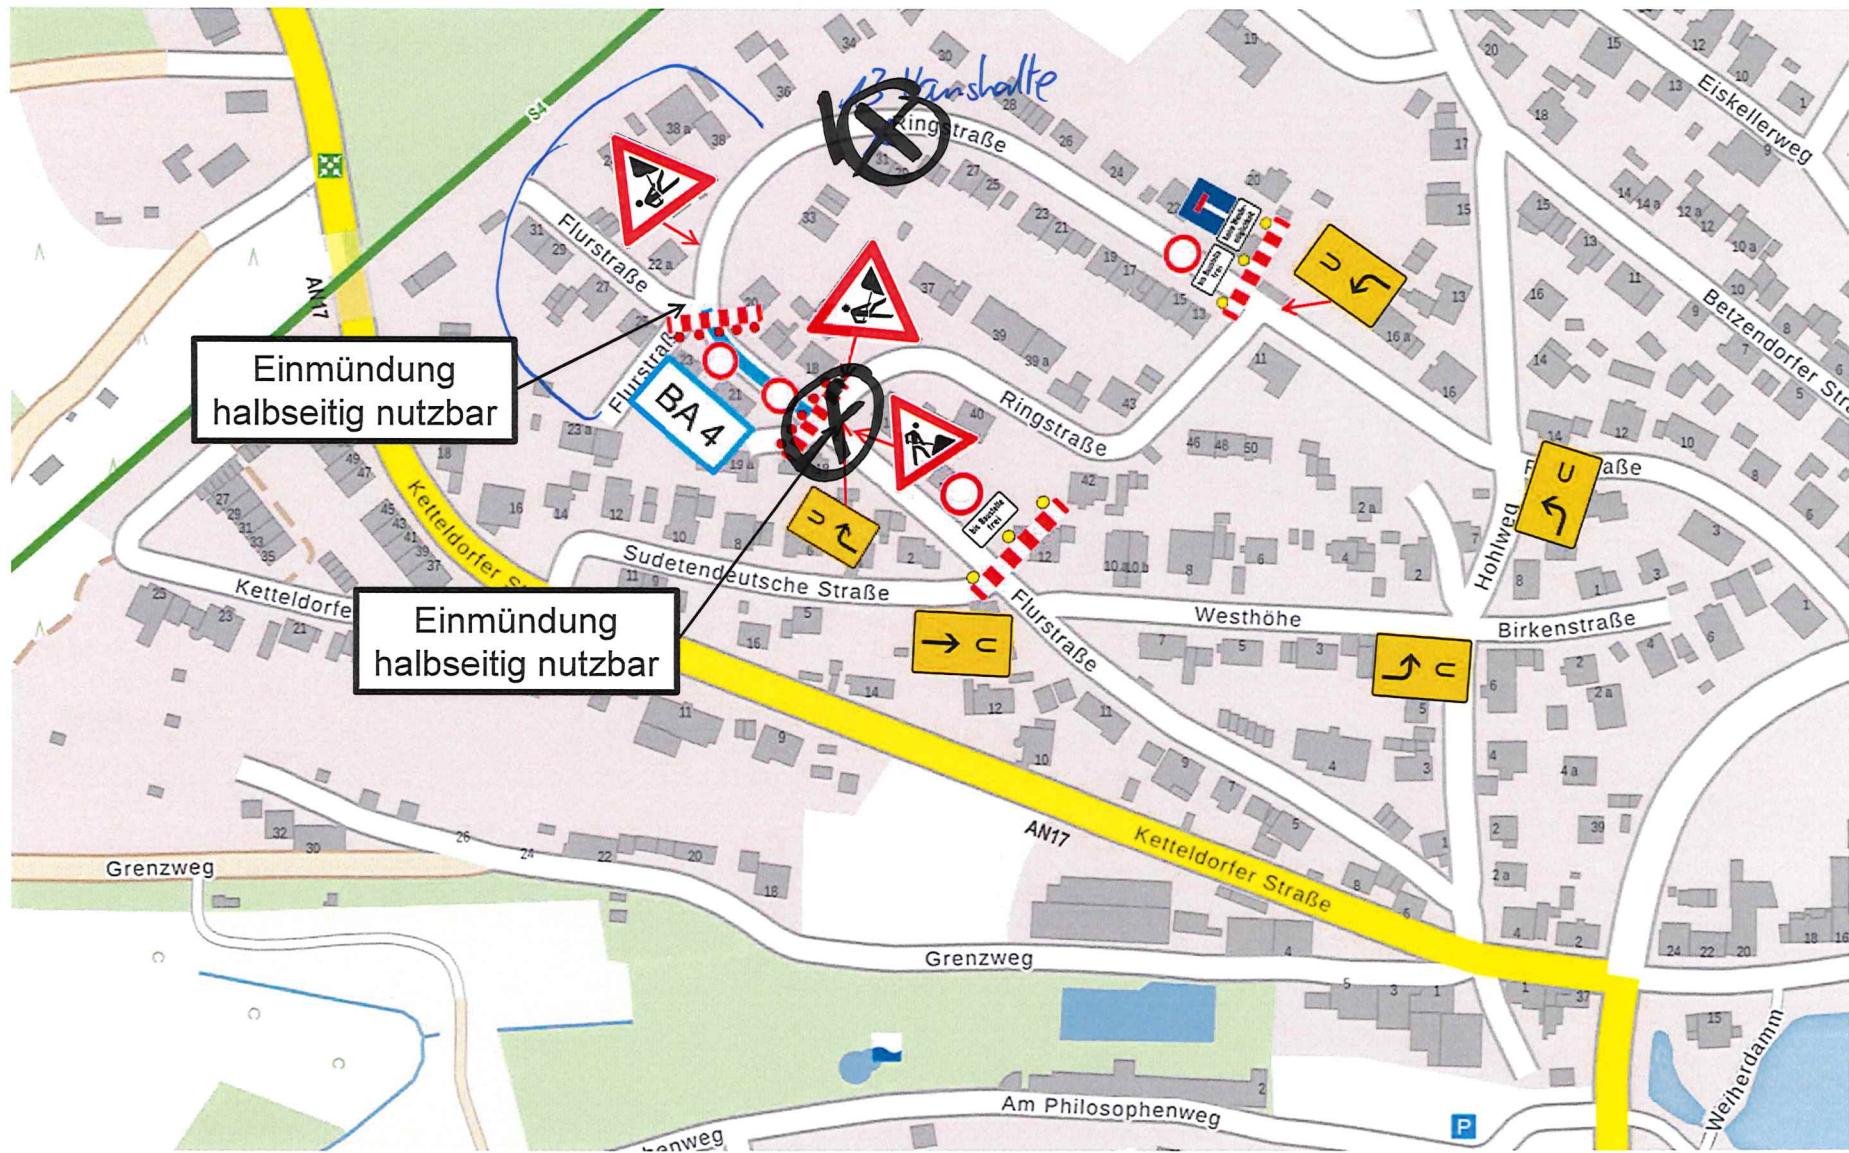

## Bauabschnitt 5

### Stichstraße Flurstraße ab Einmündung Ringstraße

