


ArbIS S 1


Sperrung beider Fahrtrichtungen
Ausserorts mit Umleitung

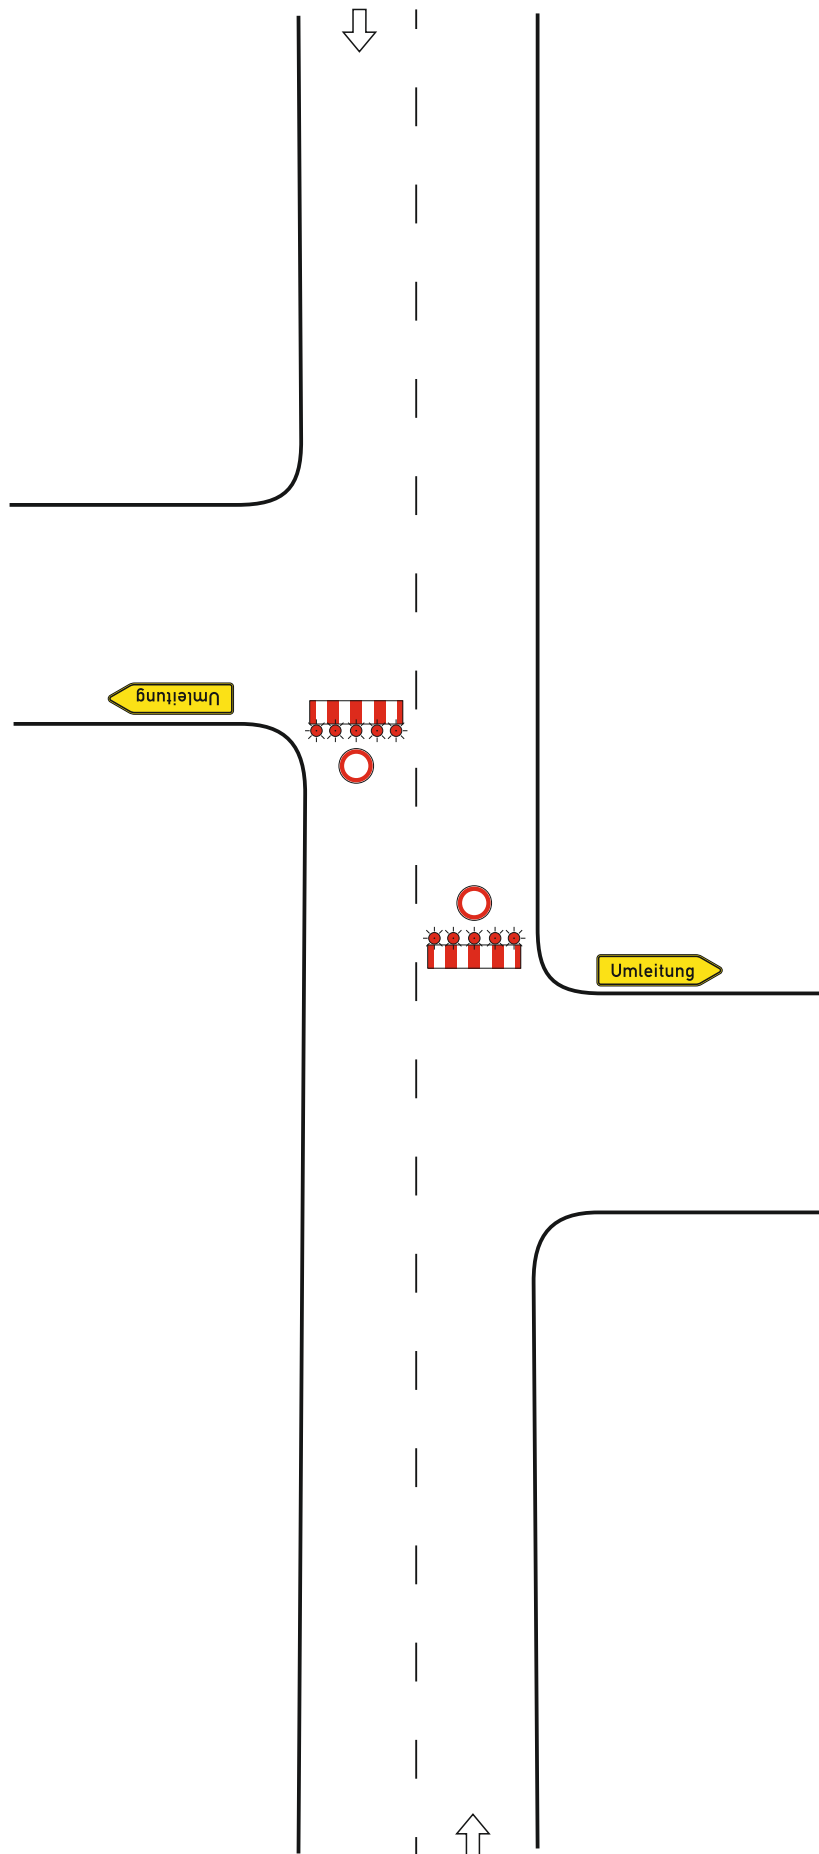




Straßenbauverwaltung Freistaat Bayern aufgestellt: Staatliches Bauamt Ansbach		Unterlage/Blatt-Nr.: 7/0 Übersichtslageplan
Straße / Abschn. - Nr. / Station: St2410_100_0,551 - St2410_140_0,891		
Arbeitsbereich Maßstab: 1:50.000		
Verkehrskonzept		
St 2410; (Großhabersdorf) St 2246 - Heilbronn Fahrbahnerneuerung Bürglein - Bonnhof		

Bauphase 1.1 und 1.2

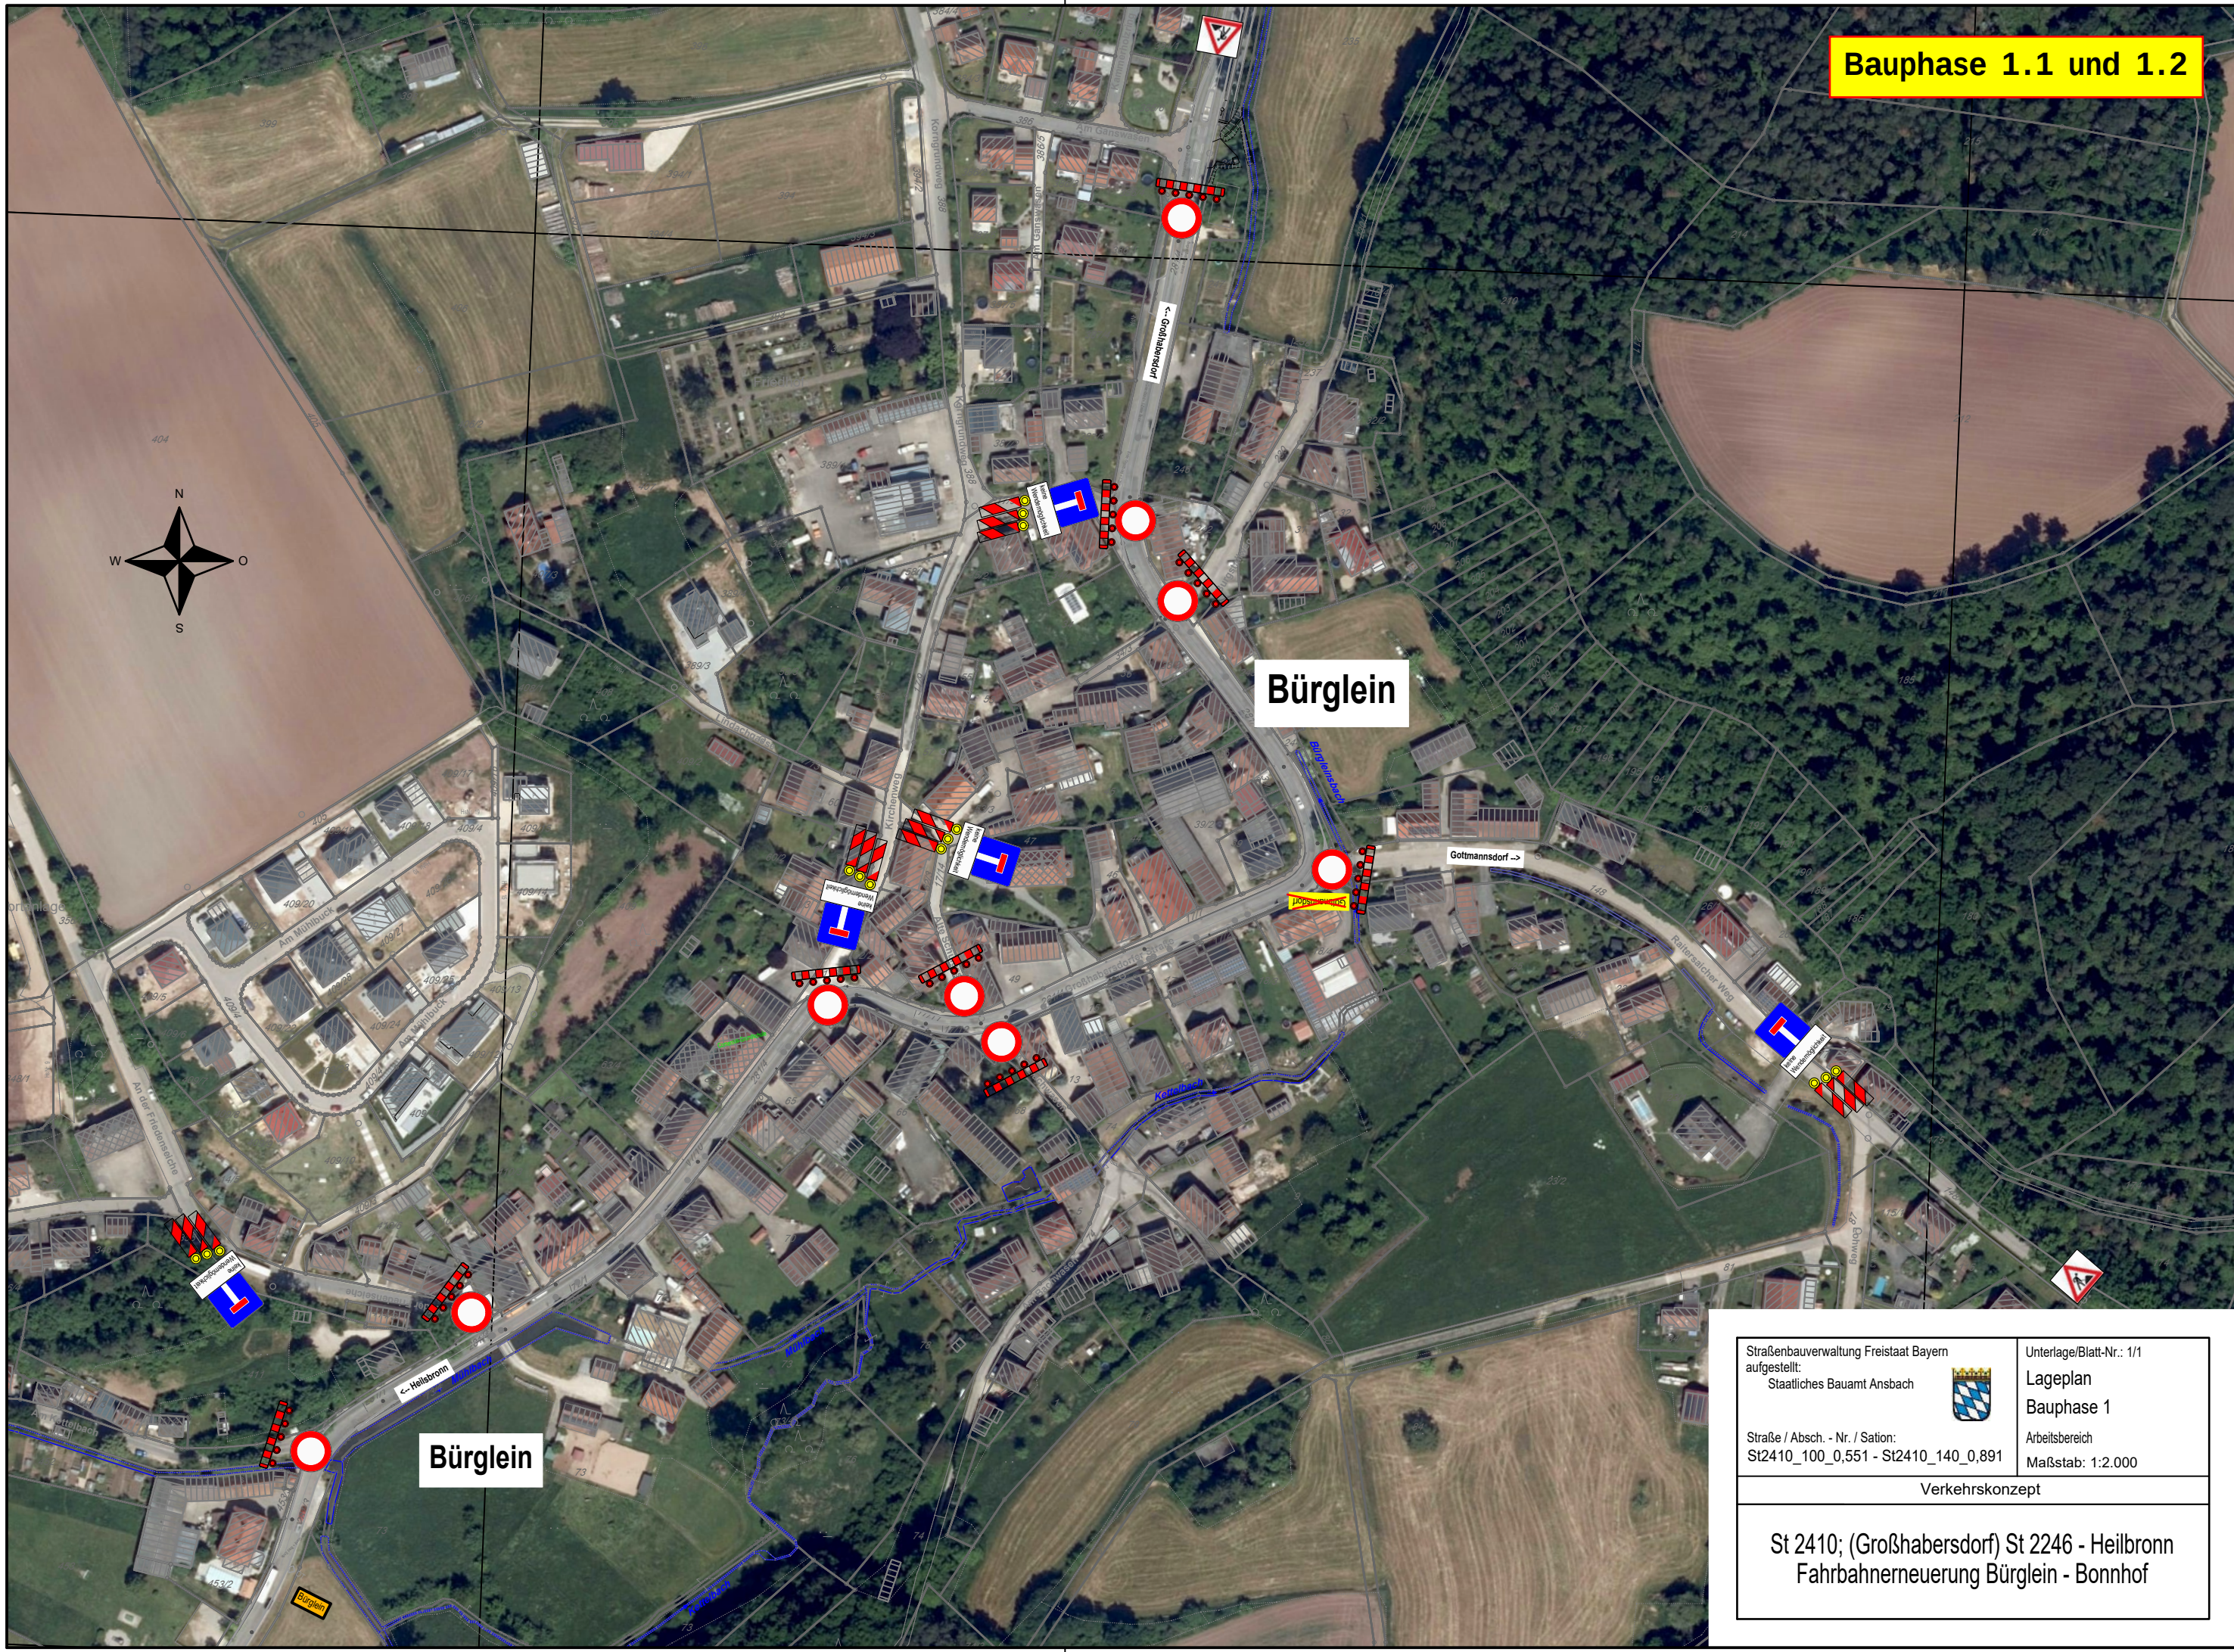

Straßenbauverwaltung Freistaat Bayern aufgestellt: Staatliches Bauamt Ansbach		Unterlage/Blatt-Nr.: 1/1 Lageplan Bauphase 1
Straße / Absch. - Nr. / Station: St2410_100_0,551 - St2410_140_0,891		
Arbeitsbereich Maßstab: 1:2.000		
Verkehrskonzept		
St 2410; (Großhabersdorf) St 2246 - Heilbronn Fahrbahnerneuerung Bürglein - Bonnhof		



Bauphase 1.1 und 1.2

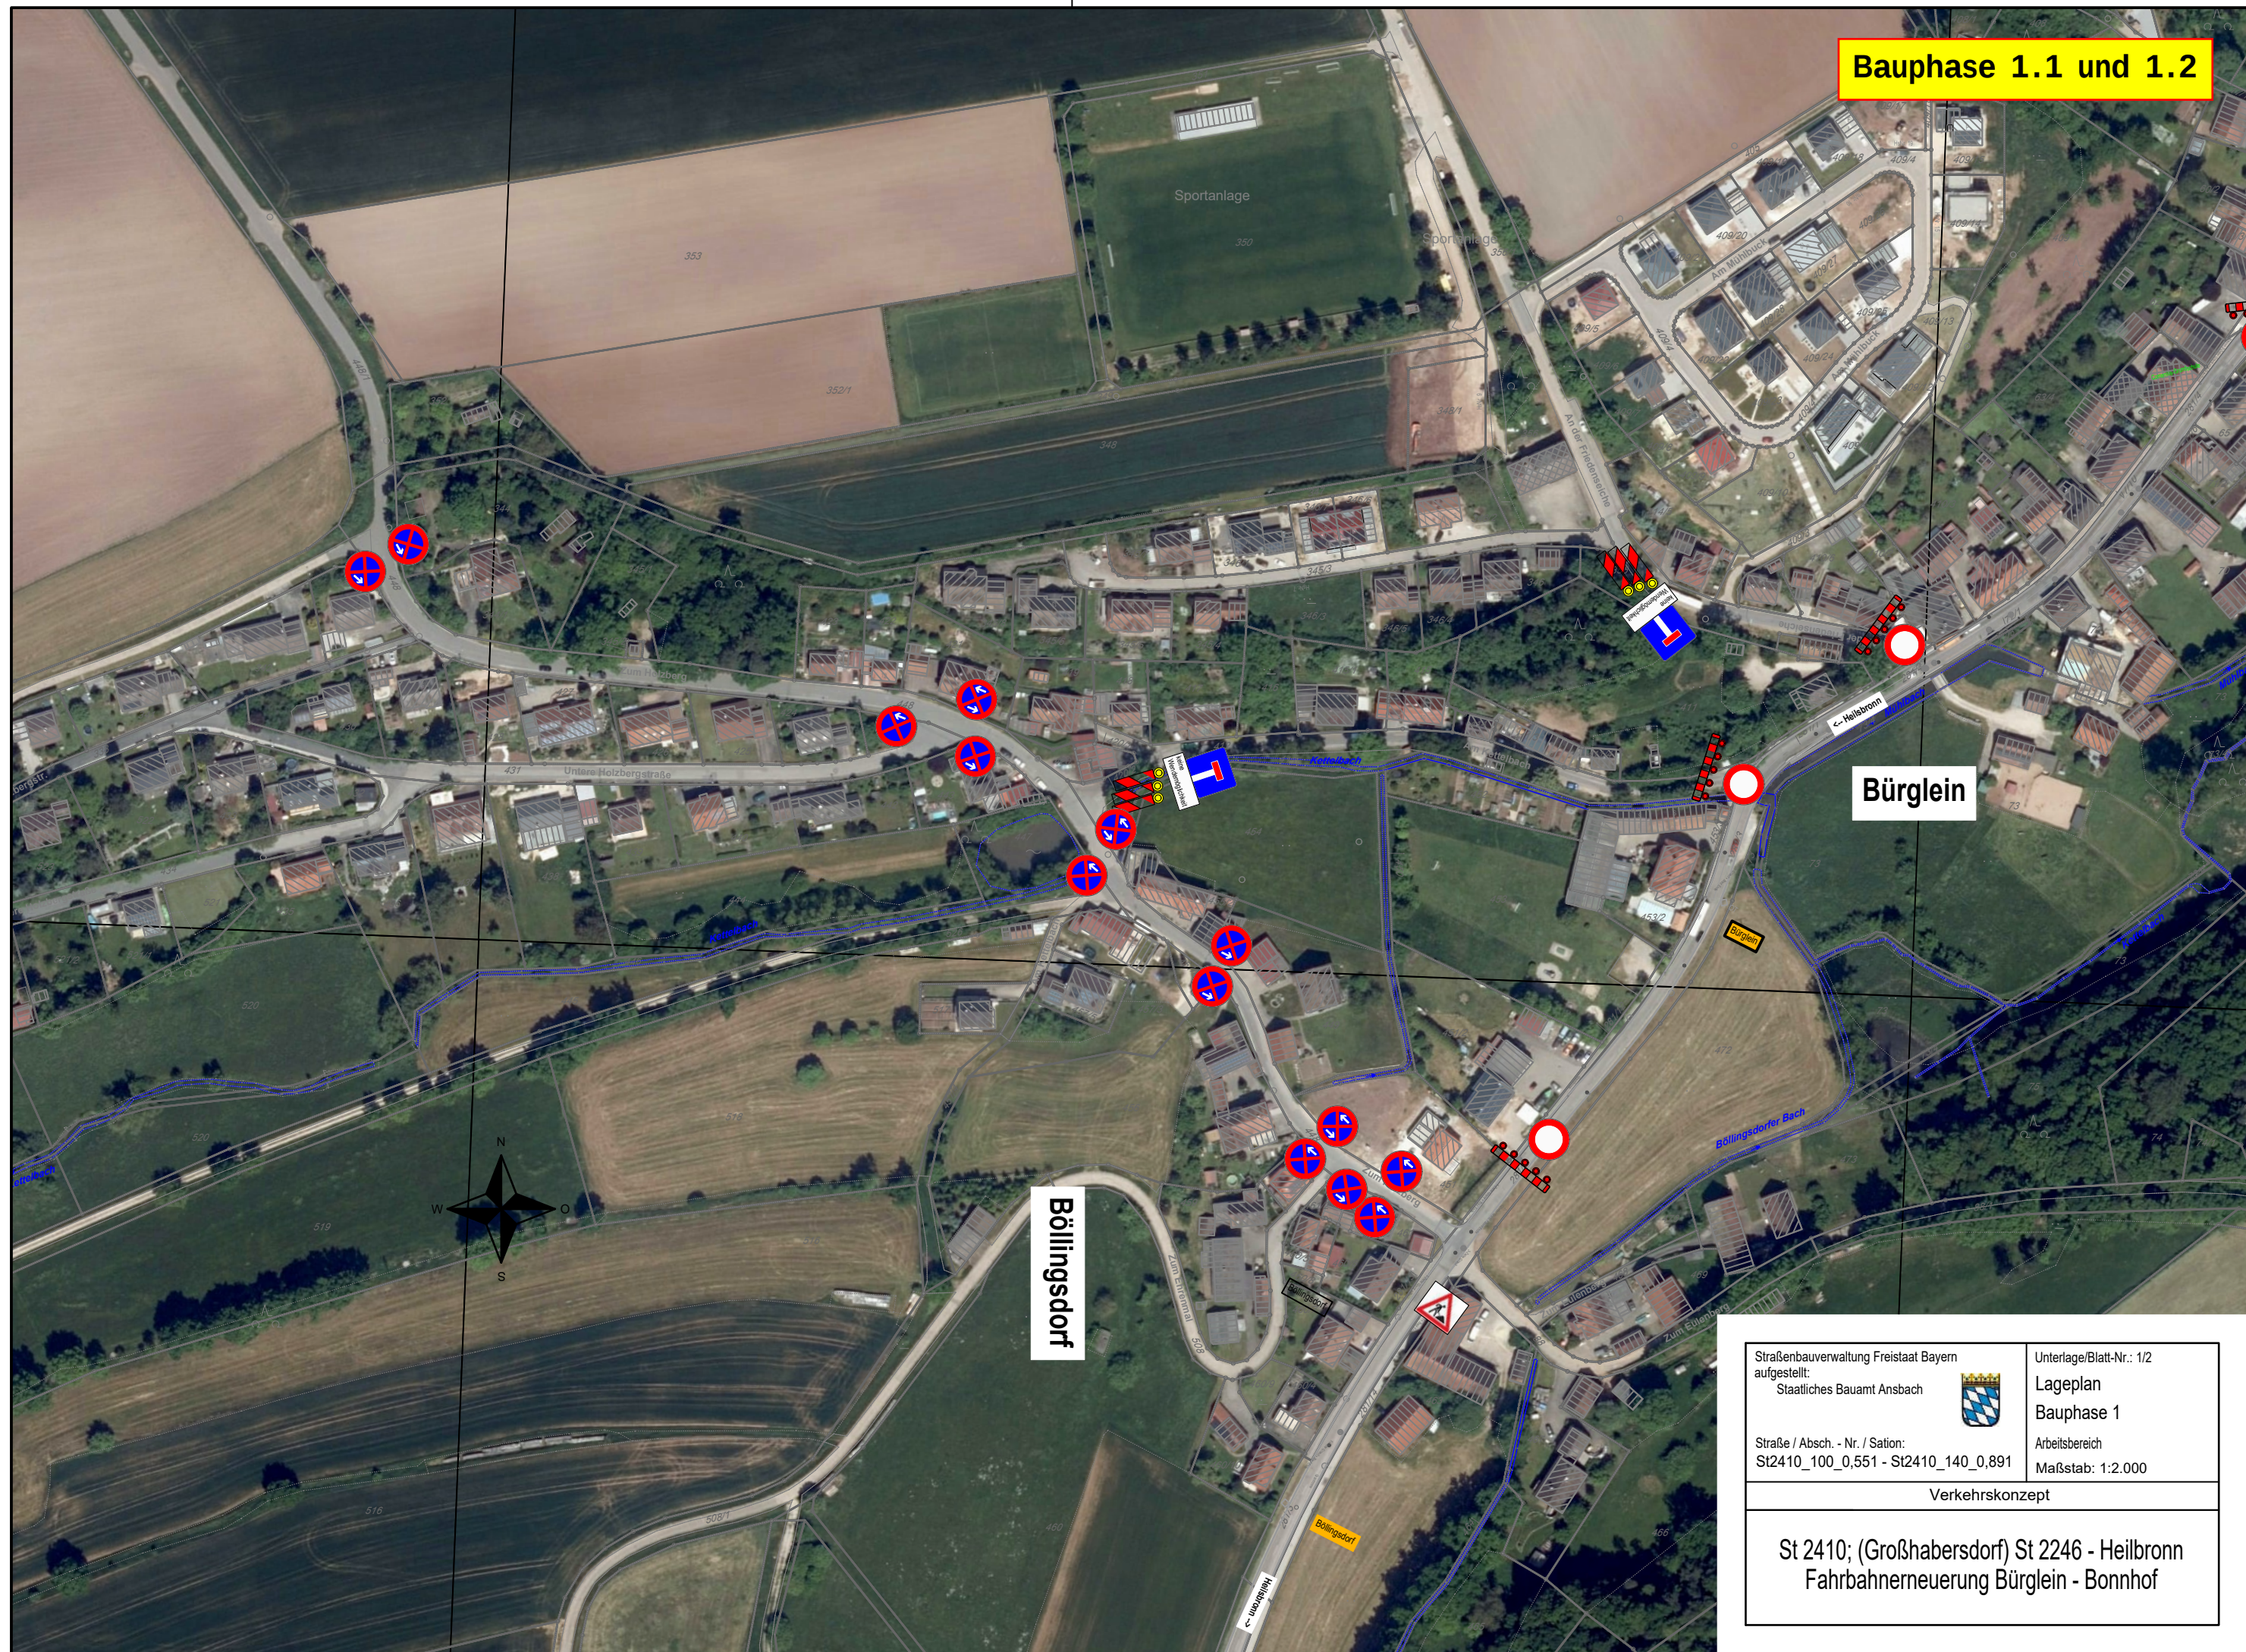

Straßenbauverwaltung Freistaat Bayern aufgestellt: Staatliches Bauamt Ansbach Straße / Abschn. - Nr. / Station: St2410_100_0,551 - St2410_140_0,891	Unterlage/Blatt-Nr.: 1/2 Lageplan Bauphase 1 Arbeitsbereich Maßstab: 1:2.000
Verkehrskonzept St 2410; (Großhabersdorf) St 2246 - Heilbronn Fahrbahnerneuerung Bürglein - Bonnhof	



frei bis
Baustelle

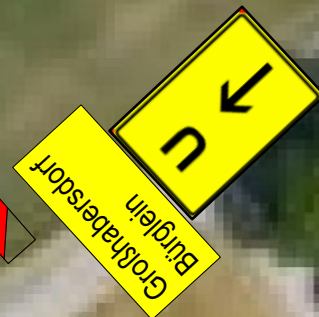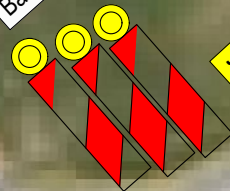


Gottmannsdorf

Straßenbauverwaltung Freistaat Bayern aufgestellt: Staatliches Bauamt Ansbach		Unterlage/Blatt-Nr.: 1/3	
		Lageplan	
Straße / Absch. - Nr. / Sation: St2410_100_0,551 - St2410_140_0,891		Bauphase 1	
		Arbeitsbereich	
Maßstab: o.M.			
Verkehrskonzept			
St 2410; (Großhabersdorf) St 2246 - Heilbronn Fahrbahnerneuerung Bürglein - Bonnhof			


Wendsdorfer
Mühle

Bauphase 1.1 und 1.2

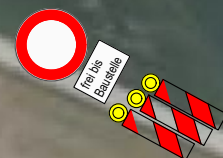

Straßenbauverwaltung Freistaat Bayern aufgestellt: Staatliches Bauamt Ansbach 	Unterlage/Blatt-Nr.: 1/4 Lageplan Bauphase 1 Arbeitsbereich Maßstab: o.M.
Verkehrskonzept	
St 2410; (Großhabersdorf) St 2246 - Heilbronn Fahrbahnerneuerung Bürglein - Bonnhof	

Bauphase 1.1

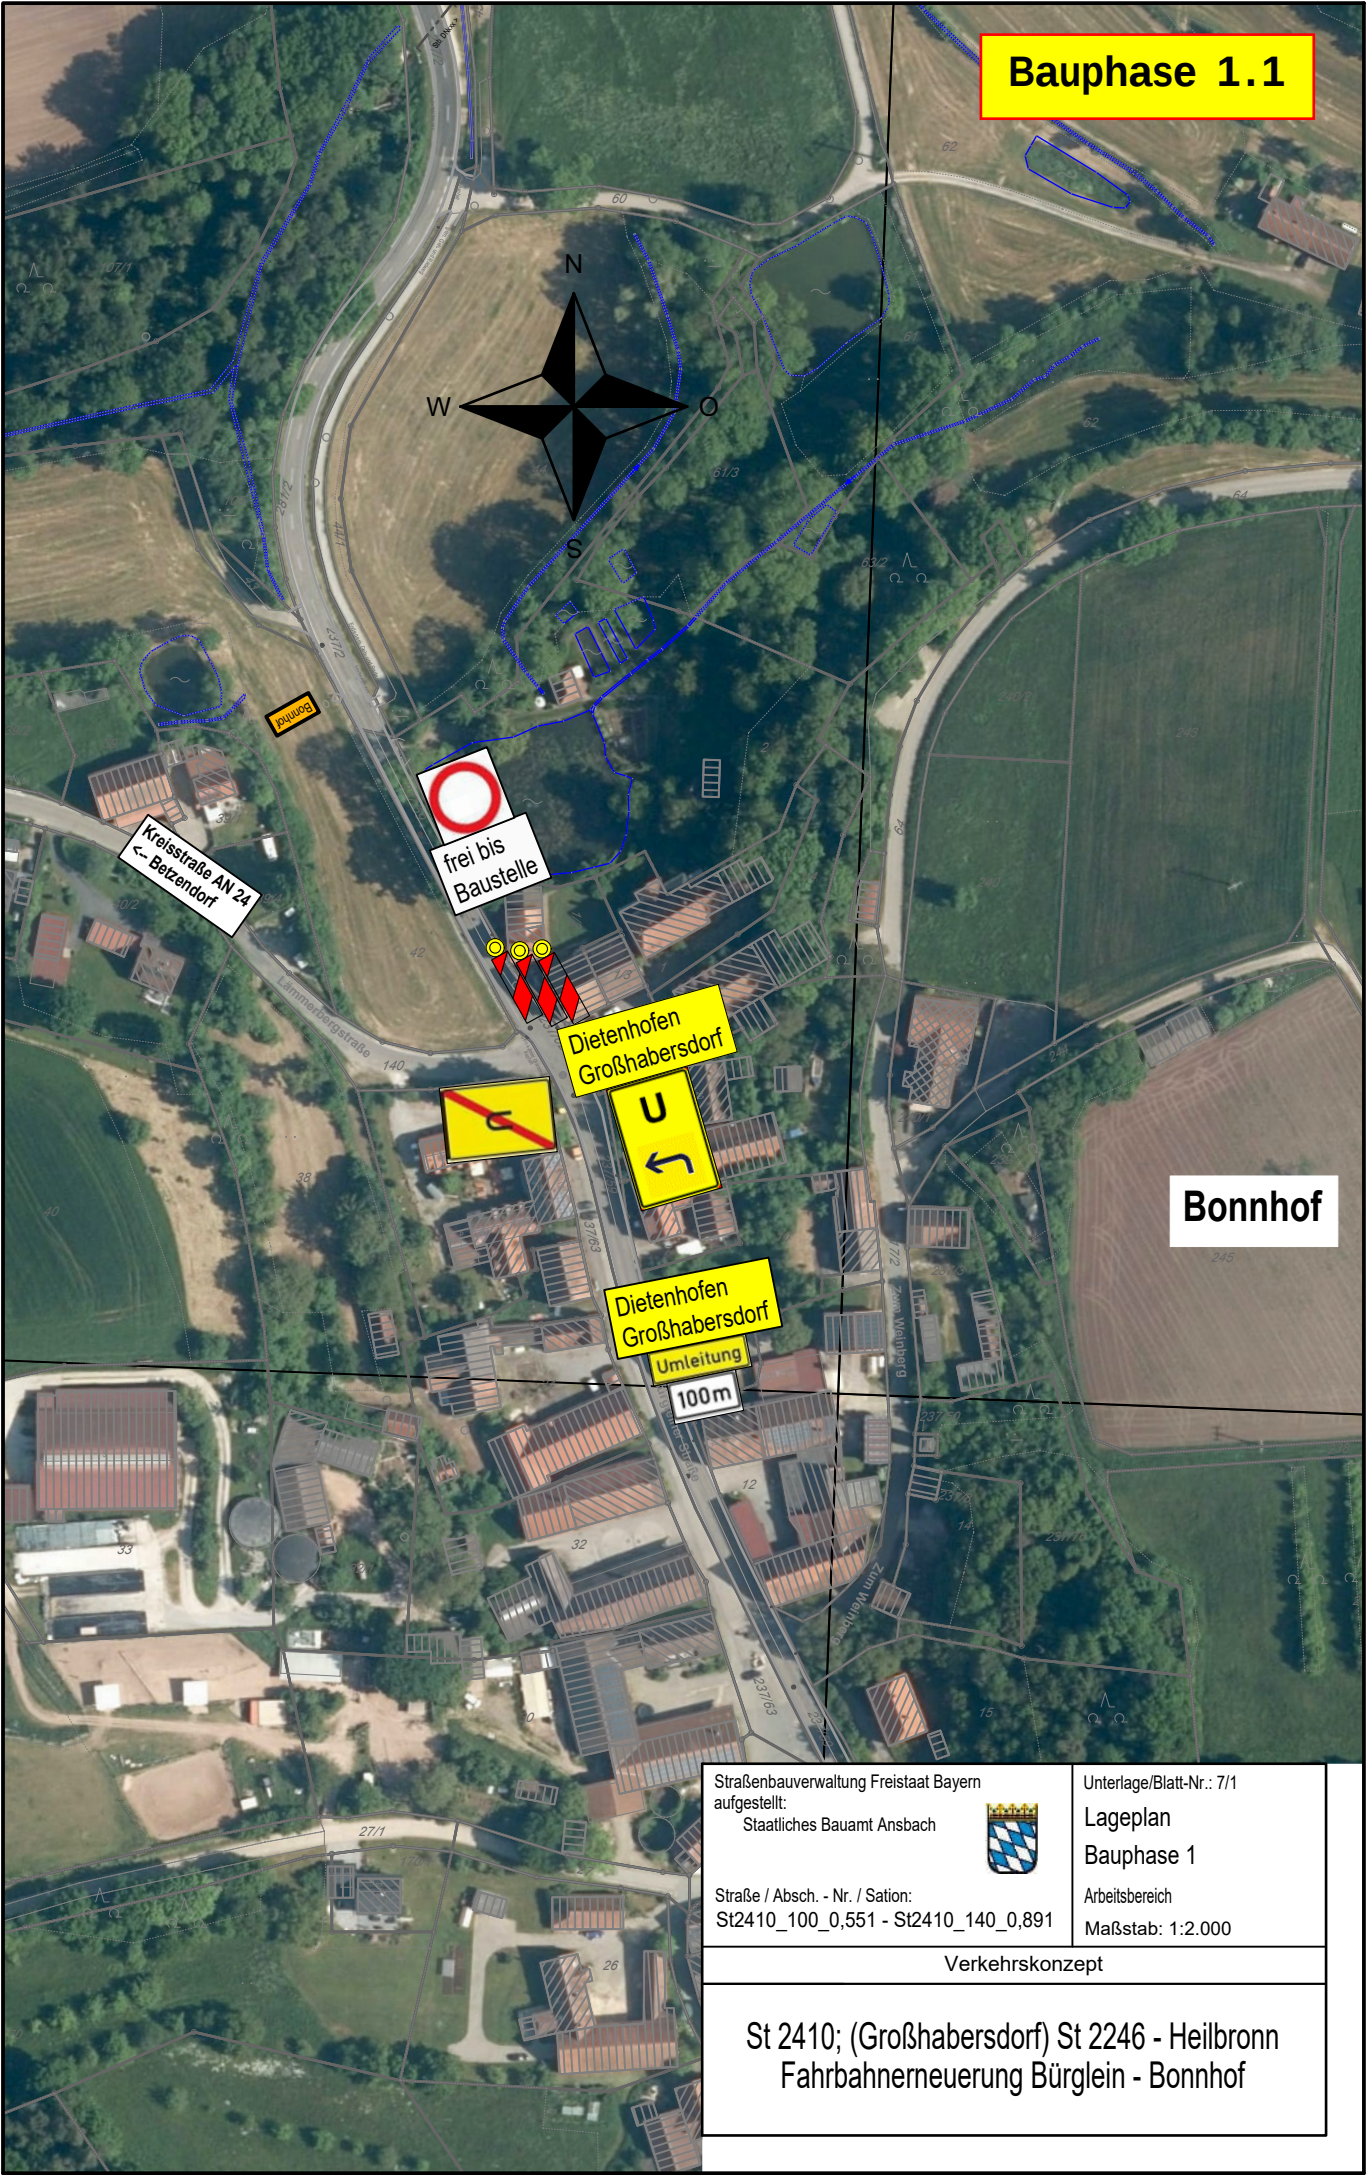

Straßenbauverwaltung Freistaat
aufgestellt:
Staatliches Bauamt Ansbach



Unterlage/Blatt-Nr.: 7/1

Lageplan
Bauphase 1

Straße / Absch. - Nr. / Sation:
St2410 100 0,551 - St2410 140 0,891

Arbeitsbereich
Maßstab: 1:2.000

Verkehrskonzept

St 2410; (Großhabersdorf) St 2246 - Heilbronn
 Fahrbahnerneuerung Bürglein - Bonnhof

Bauphase 1.1



AN24

Betzendorf

Dietenhofen
Großhabersdorf



AN24

Straßenbauverwaltung Freistaat Bayern
aufgestellt:
Staatliches Bauamt Ansbach



Unterlage/Blatt-Nr.: 7/2


Lageplan
Bauphase 1

Straße / Abschn. - Nr. / Station:
St2410_100_0,551 - St2410_140_0,891

Arbeitsbereich
Maßstab: 1:2.000

Verkehrskonzept

St 2410; (Großhabersdorf) St 2246 - Heilbronn
Fahrbahnerneuerung Bürglein - Bonnhof

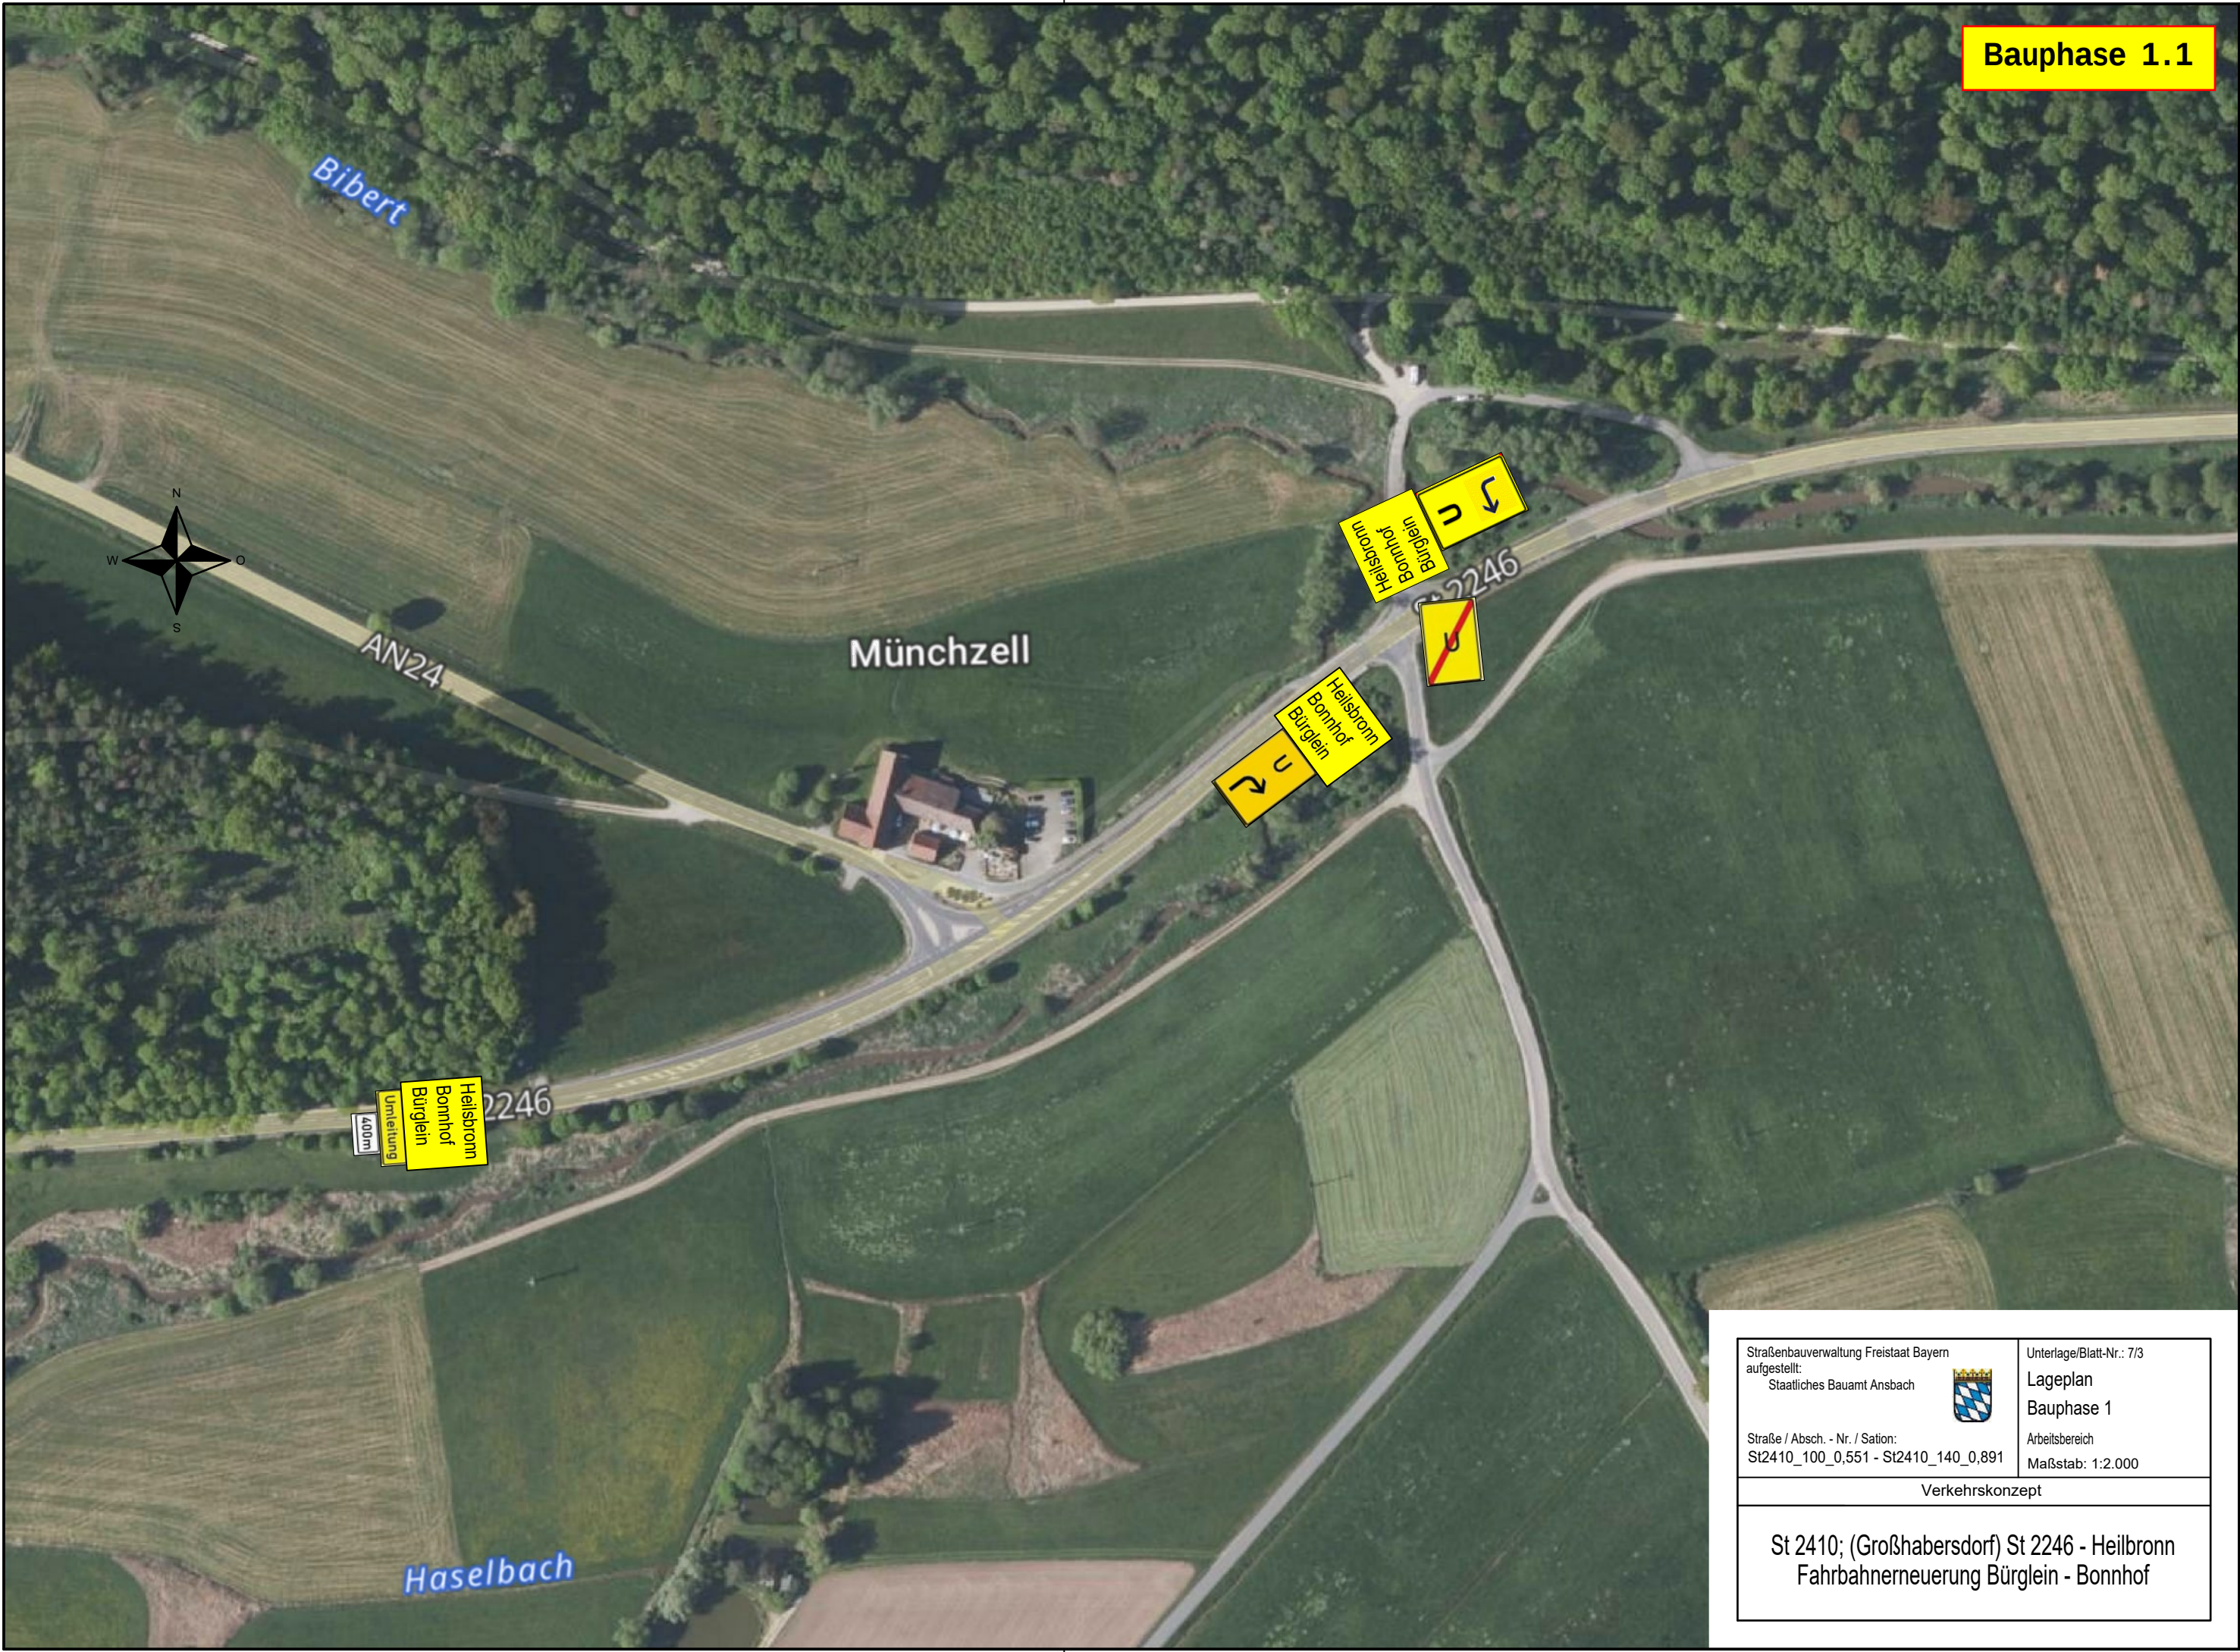

Straßenbauverwaltung Freistaat Bayern aufgestellt: Staatliches Bauamt Ansbach		Unterlage/Blatt-Nr.: 7/3 Lageplan Bauphase 1
Straße / Abschn. - Nr. / Station: St2410_100_0,551 - St2410_140_0,891		Arbeitsbereich Maßstab: 1:2.000
Verkehrskonzept		
St 2410; (Großhabersdorf) St 2246 - Heilbronn Fahrbahnerneuerung Bürglein - Bonnhof		



Schwaiighausen

Straßenbauverwaltung Freistaat Bayern aufgestellt: Staatliches Bauamt Ansbach		Unterlage/Blatt-Nr.: 7/4	
		Lageplan Bauphase 1	
Straße / Absch. - Nr. / Sation: St2410_100_0,551 - St2410_140_0,891		Arbeitsbereich	Maßstab: o.M.
Verkehrskonzept			
St 2410; (Großhabersdorf) St 2246 - Heilbronn Fahrbahnerneuerung Bürglein - Bonnhof			




Bauphase 1.2

Freistaat Bayern
Staatliches Bauamt Nürnberg
Zollhof 3, 90443 Nürnberg, Tel.: 091/29294-0
Fax: 0911/24294-699, E-Mail poststelle@stban.bayern.de



Verkehrsführungsplan 5

Aufgestellt:
Nürnberg, 01.06.2026
Staatliches Bauamt

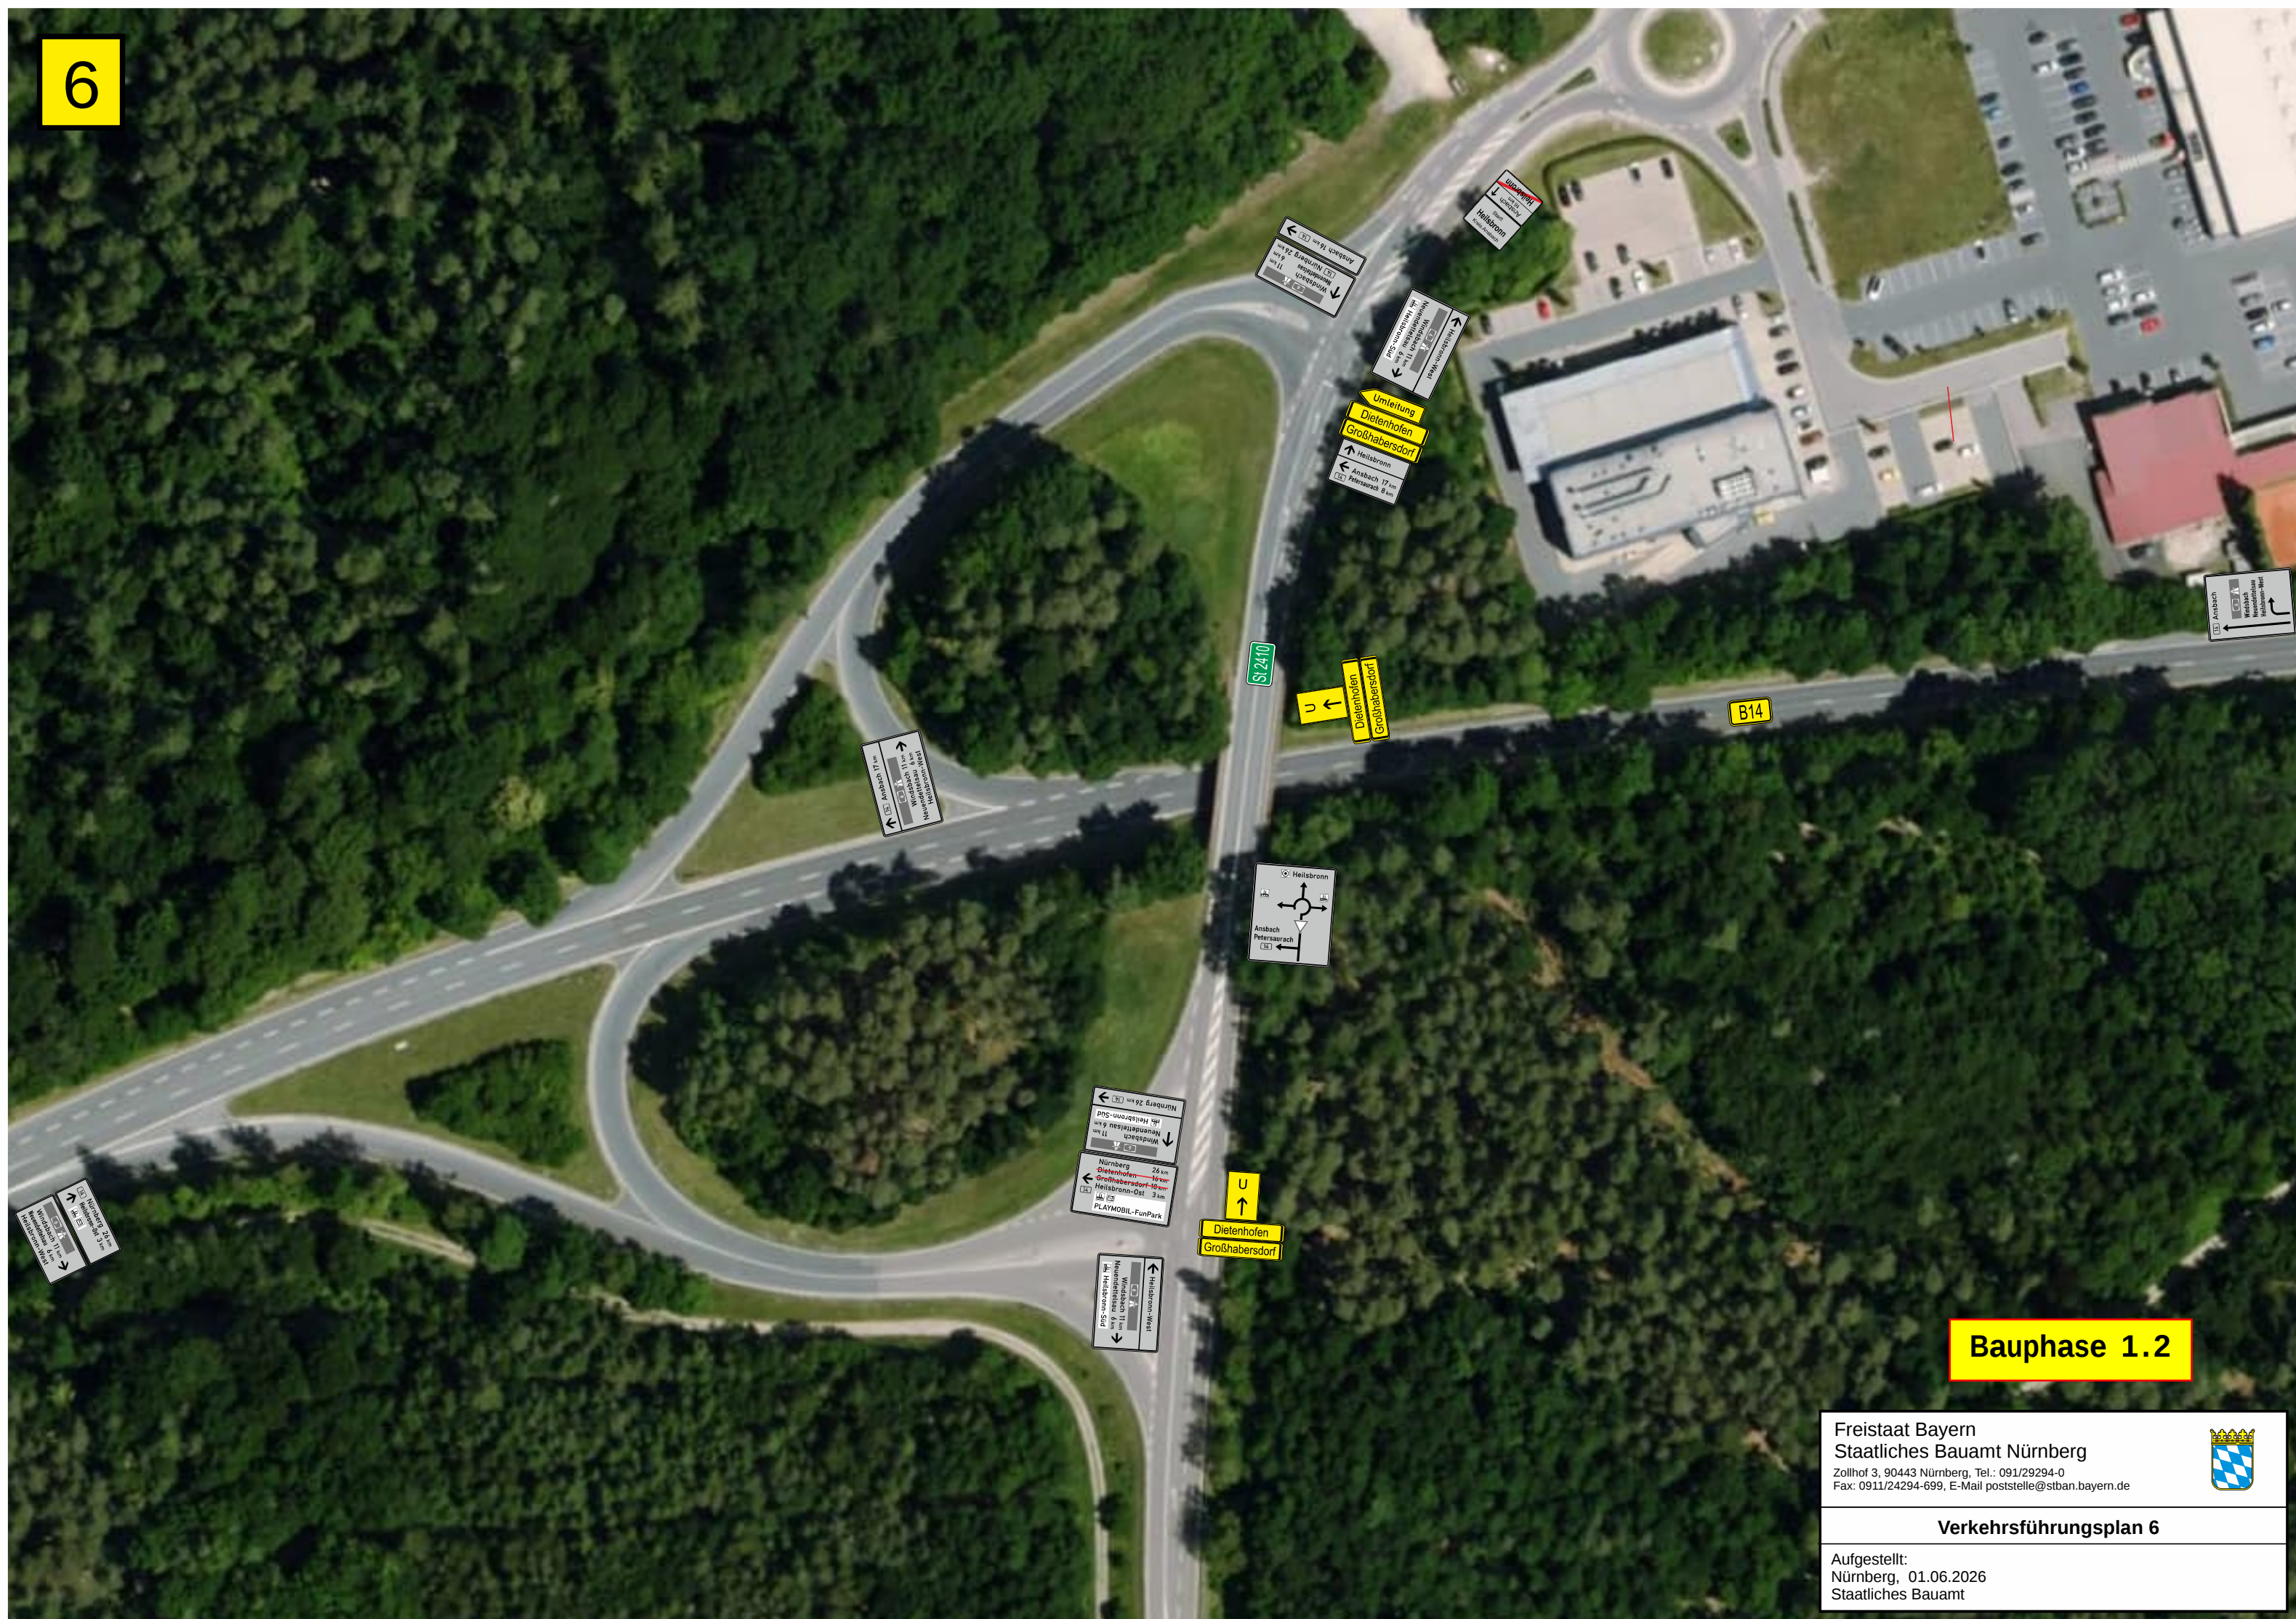**Bauphase 1.2**

Freistaat Bayern
Staatliches Bauamt Nürnberg
Zollhof 3, 90443 Nürnberg, Tel.: 091/29294-0
Fax: 0911/24294-699, E-Mail poststelle@stban.bayern.de

**Verkehrsführungsplan 6**

Aufgestellt:
Nürnberg, 01.06.2026
Staatliches Bauamt

7

Bauphase 1.2

Freistaat Bayern
Staatliches Bauamt Nürnberg
Zollhof 3, 90443 Nürnberg, Tel.: 091/29294-0
Fax: 0911/24294-699, E-Mail poststelle@stban.bayern.de



Verkehrsführungsplan 7

Aufgestellt:
Nürnberg, 01.06.2026
Staatliches Bauamt

Bauphase 1.2

Freistaat Bayern
Staatliches Bauamt Nürnberg
Zollhof 3, 90443 Nürnberg, Tel.: 091/29294-0
Fax: 0911/24294-699, E-Mail poststelle@stban.bayern.de



Verkehrsführungsplan 8

Aufgestellt:
Nürnberg, 01.06.2026
Staatliches Bauamt




Bauphase 1.2

Freistaat Bayern
Staatliches Bauamt Nürnberg
Zollhof 3, 90443 Nürnberg, Tel.: 091/29294-0
Fax: 0911/24294-699, E-Mail poststelle@stban.bayern.de


**Verkehrsführungsplan 9**

Aufgestellt:
Nürnberg, 01.06.2026
Staatliches Bauamt

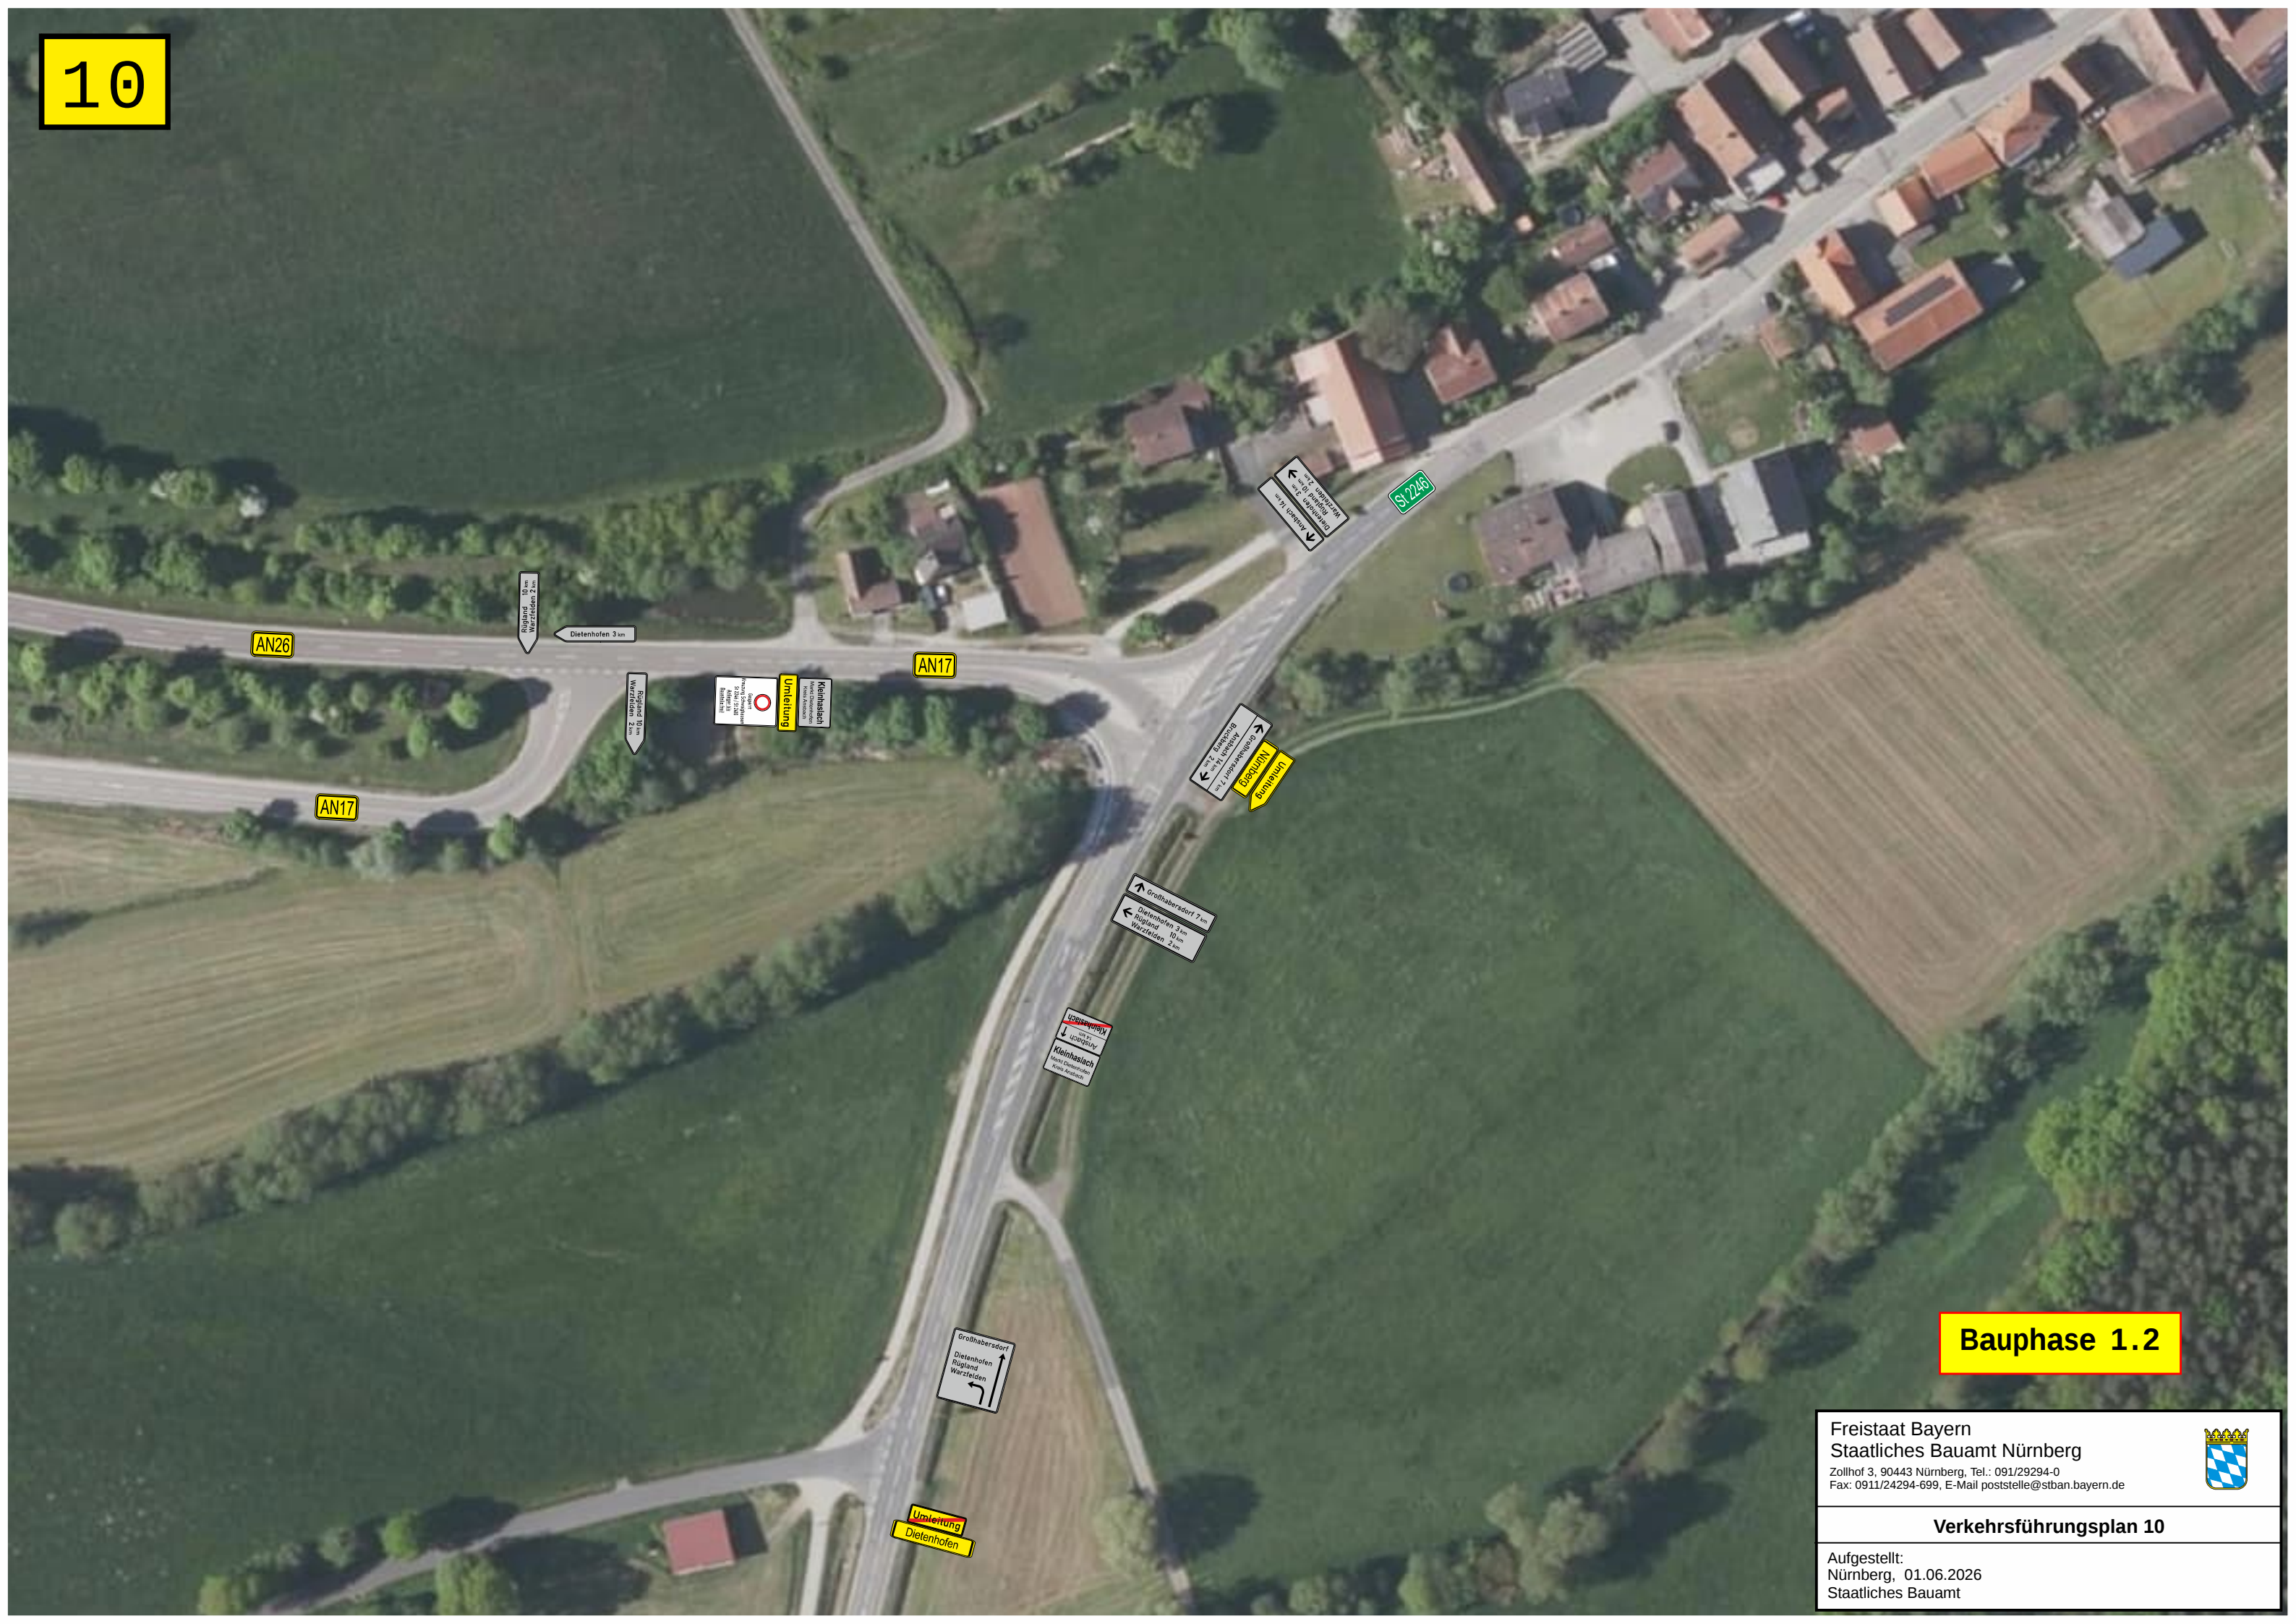

Bauphase 1.2

11

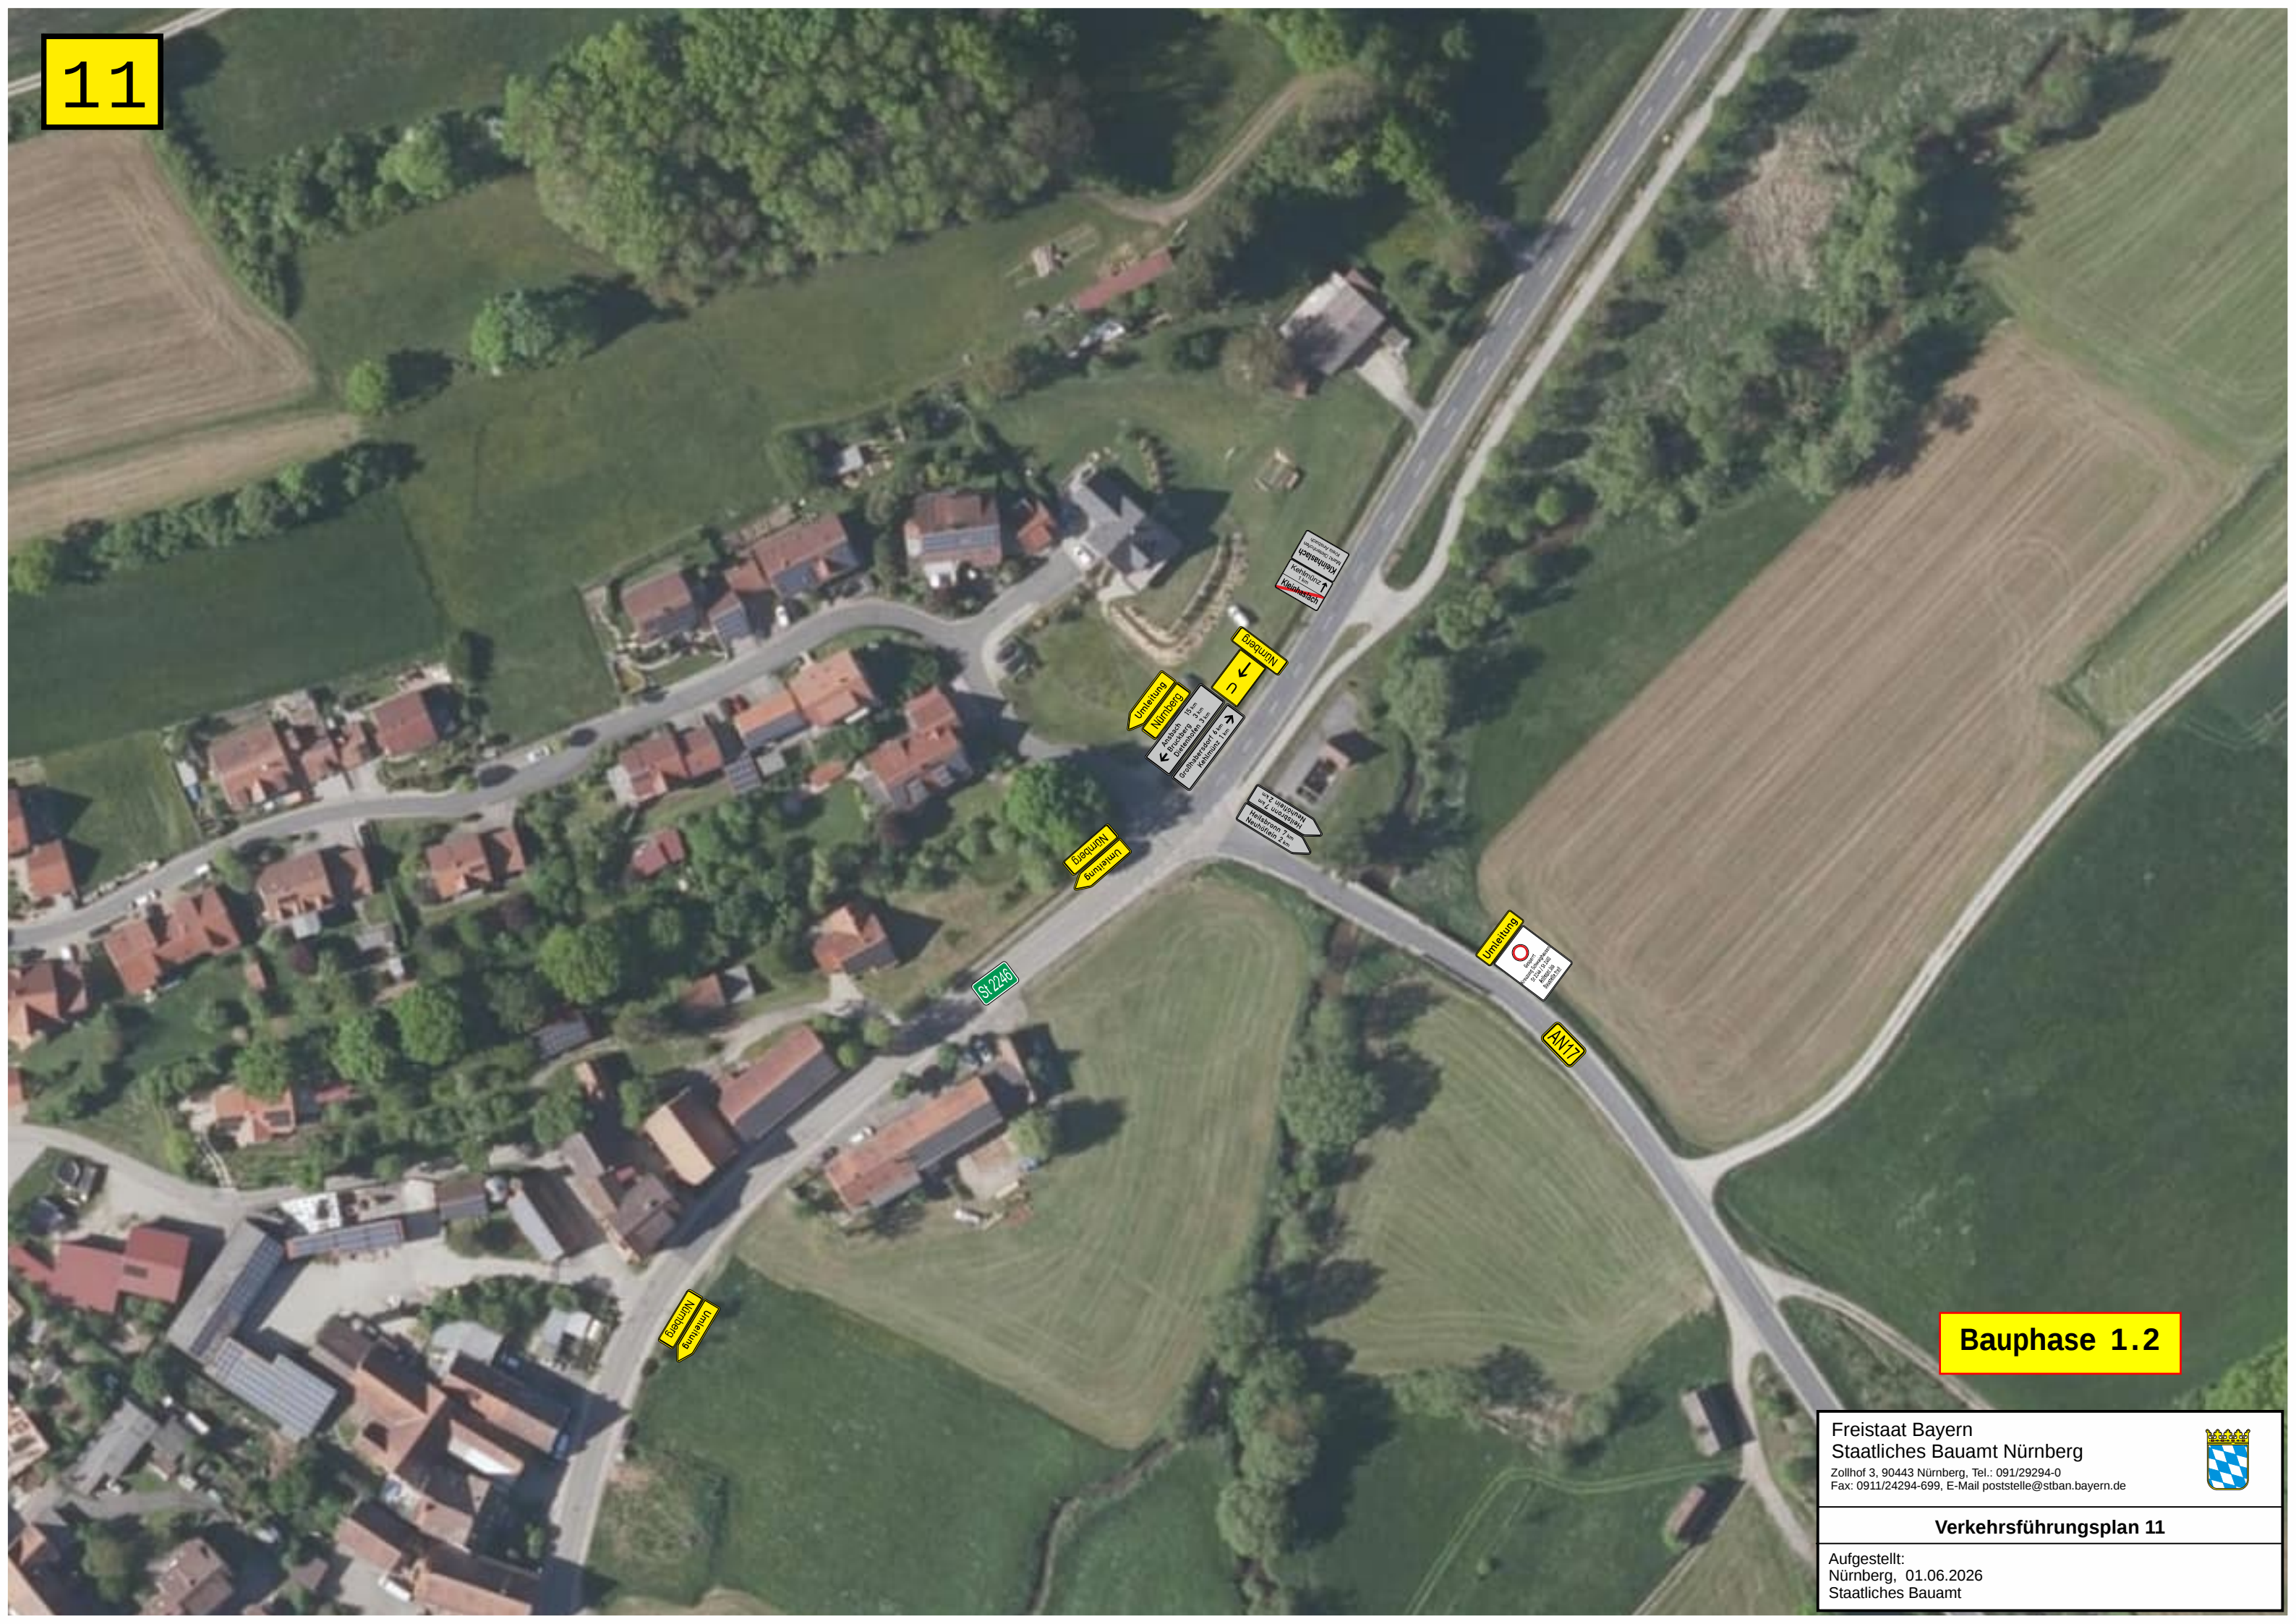

Bauphase 1.2



Bauphase 1.2

Freistaat Bayern Staatliches Bauamt Nürnberg Zollhof 3, 90443 Nürnberg, Tel.: 091/29294-0 Fax: 0911/24294-699, E-Mail poststelle@stban.bayern.de		
Verkehrsführungsplan 12		
Aufgestellt: Nürnberg, 01.06.2026 Staatliches Bauamt		




Bauphase 1.2

Freistaat Bayern Staatliches Bauamt Nürnberg Zollhof 3, 90443 Nürnberg, Tel.: 091/29294-0 Fax: 0911/24294-699, E-Mail poststelle@stban.bayern.de	
Verkehrsführungsplan 13	
Aufgestellt: Nürnberg, 01.06.2026 Staatliches Bauamt	



Bauphase 1.2

Freistaat Bayern Staatliches Bauamt Nürnberg Zollhof 3, 90443 Nürnberg, Tel.: 091/29294-0 Fax: 0911/24294-699, E-Mail poststelle@stban.bayern.de	
Verkehrsführungsplan 17	
Aufgestellt: Nürnberg, 01.06.2026 Staatliches Bauamt	

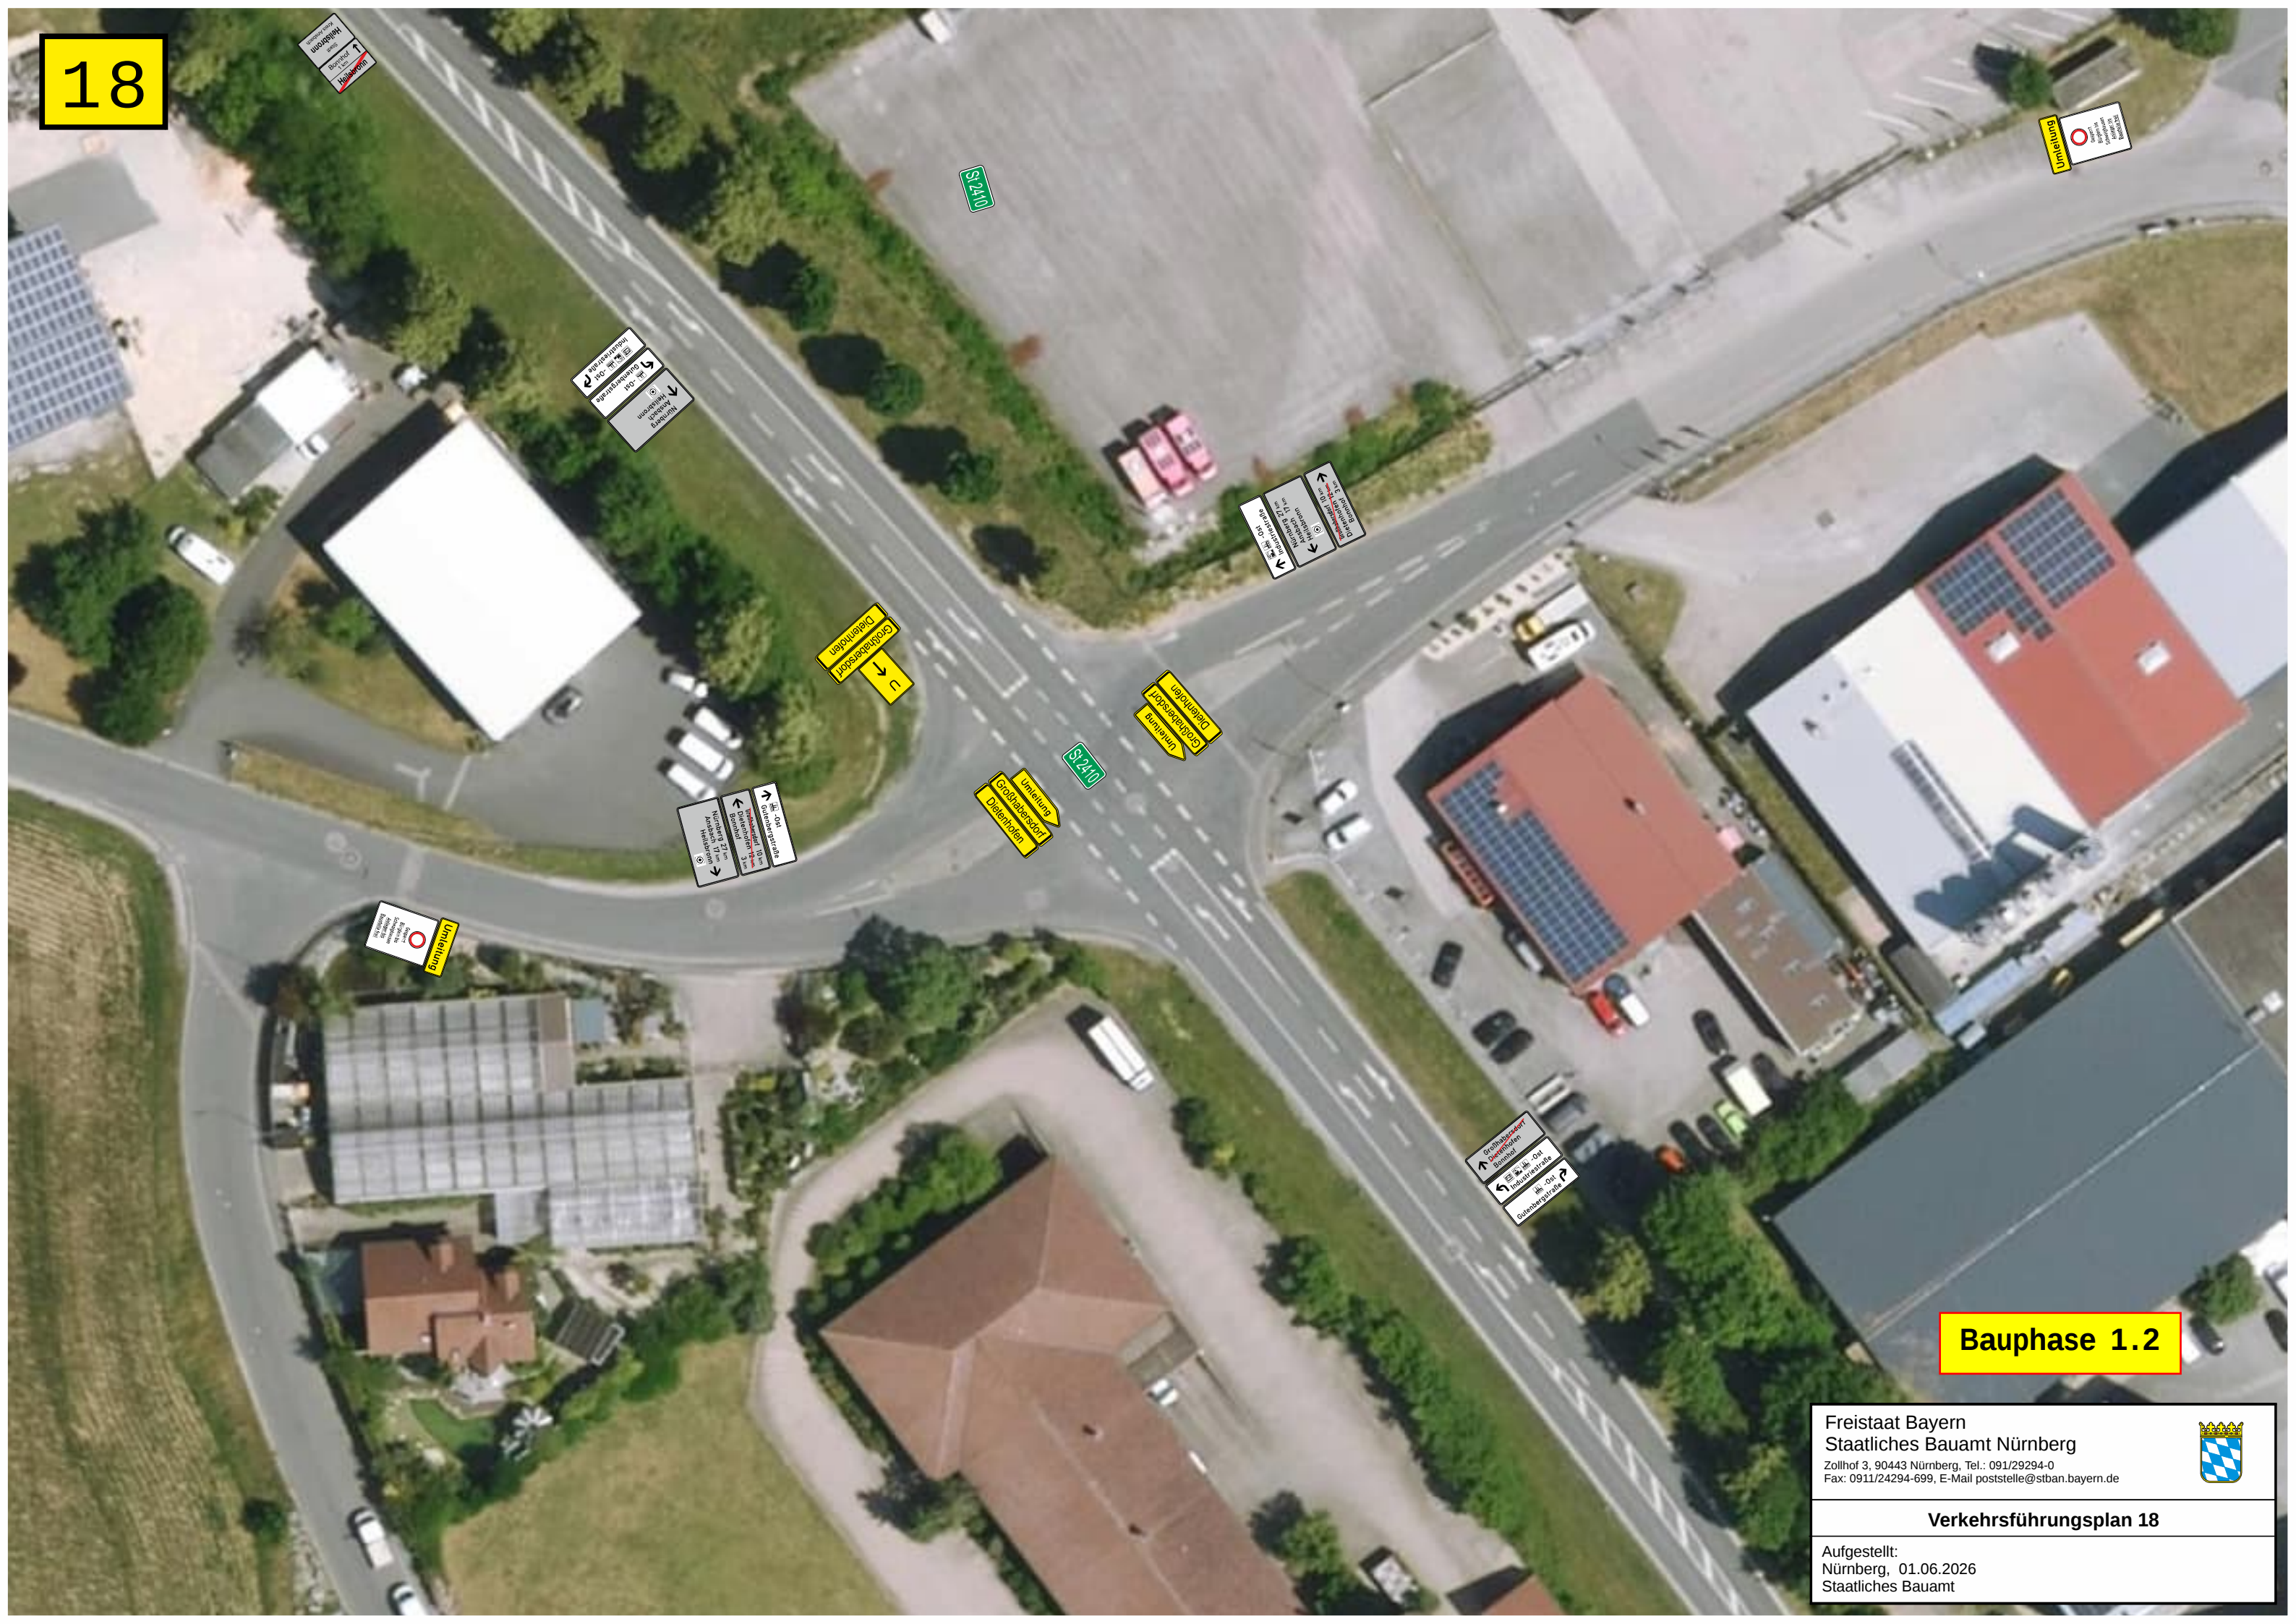

Bauphase 1.2