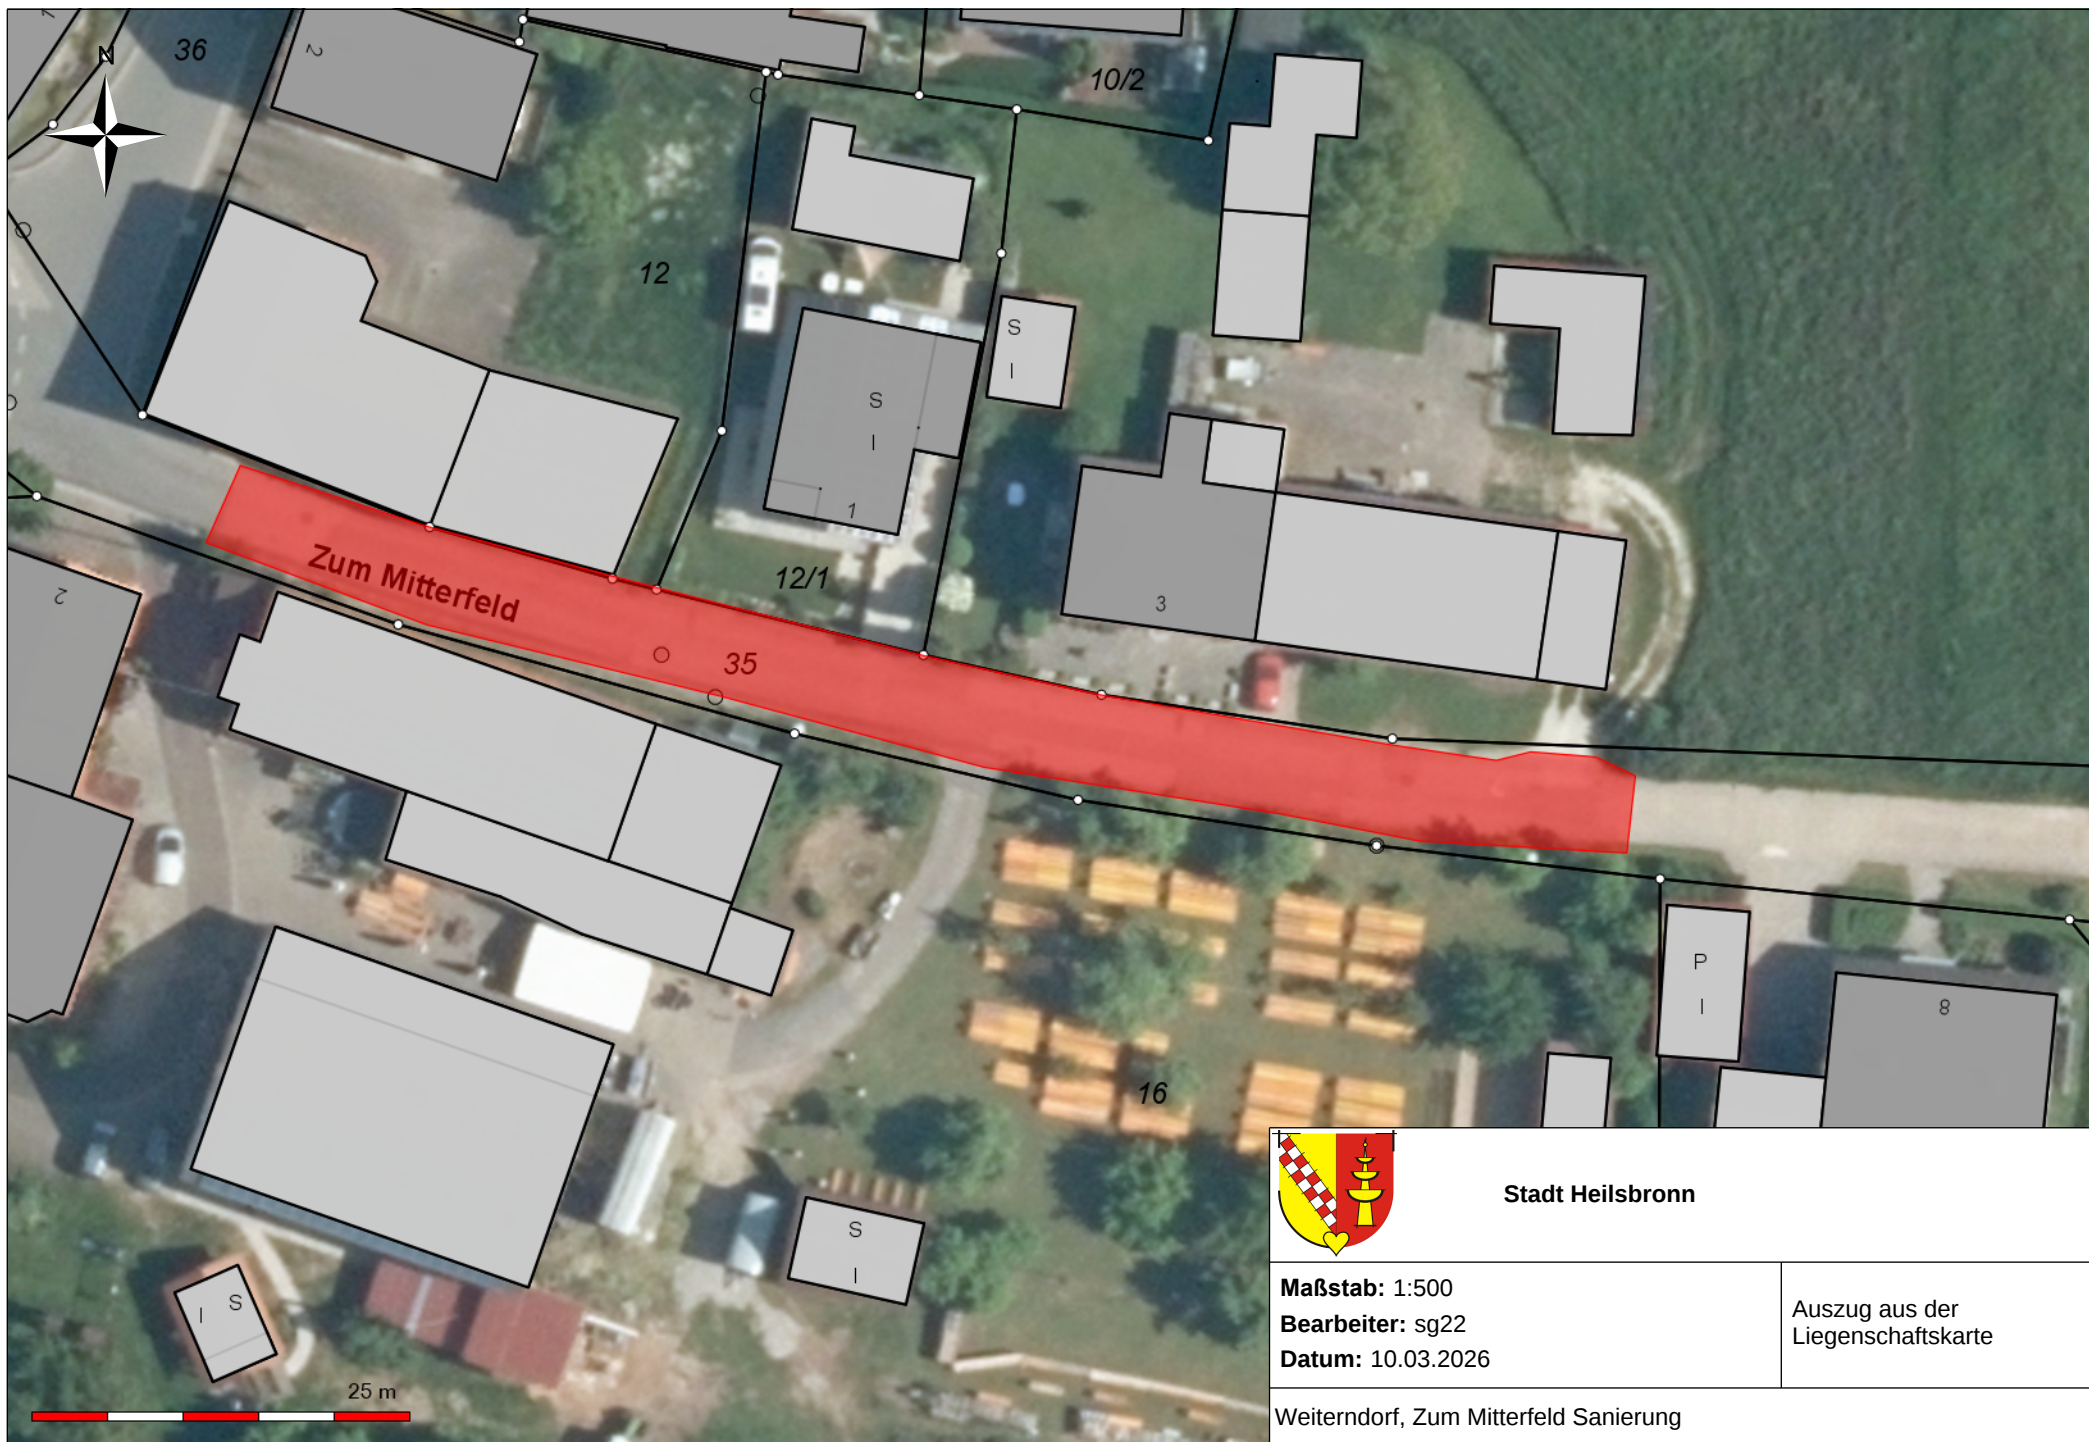


Stadt Heilsbronn

Maßstab: 1:500

Bearbeiter: sg22

Datum: 10.03.2026

Auszug aus der
Liegenschaftskarte

Weiterndorf, Zum Mitterfeld Sanierung