


Schnitt - 3 (Längsschnitt MFH 24x11,5) - Haus C


0 + 039,629

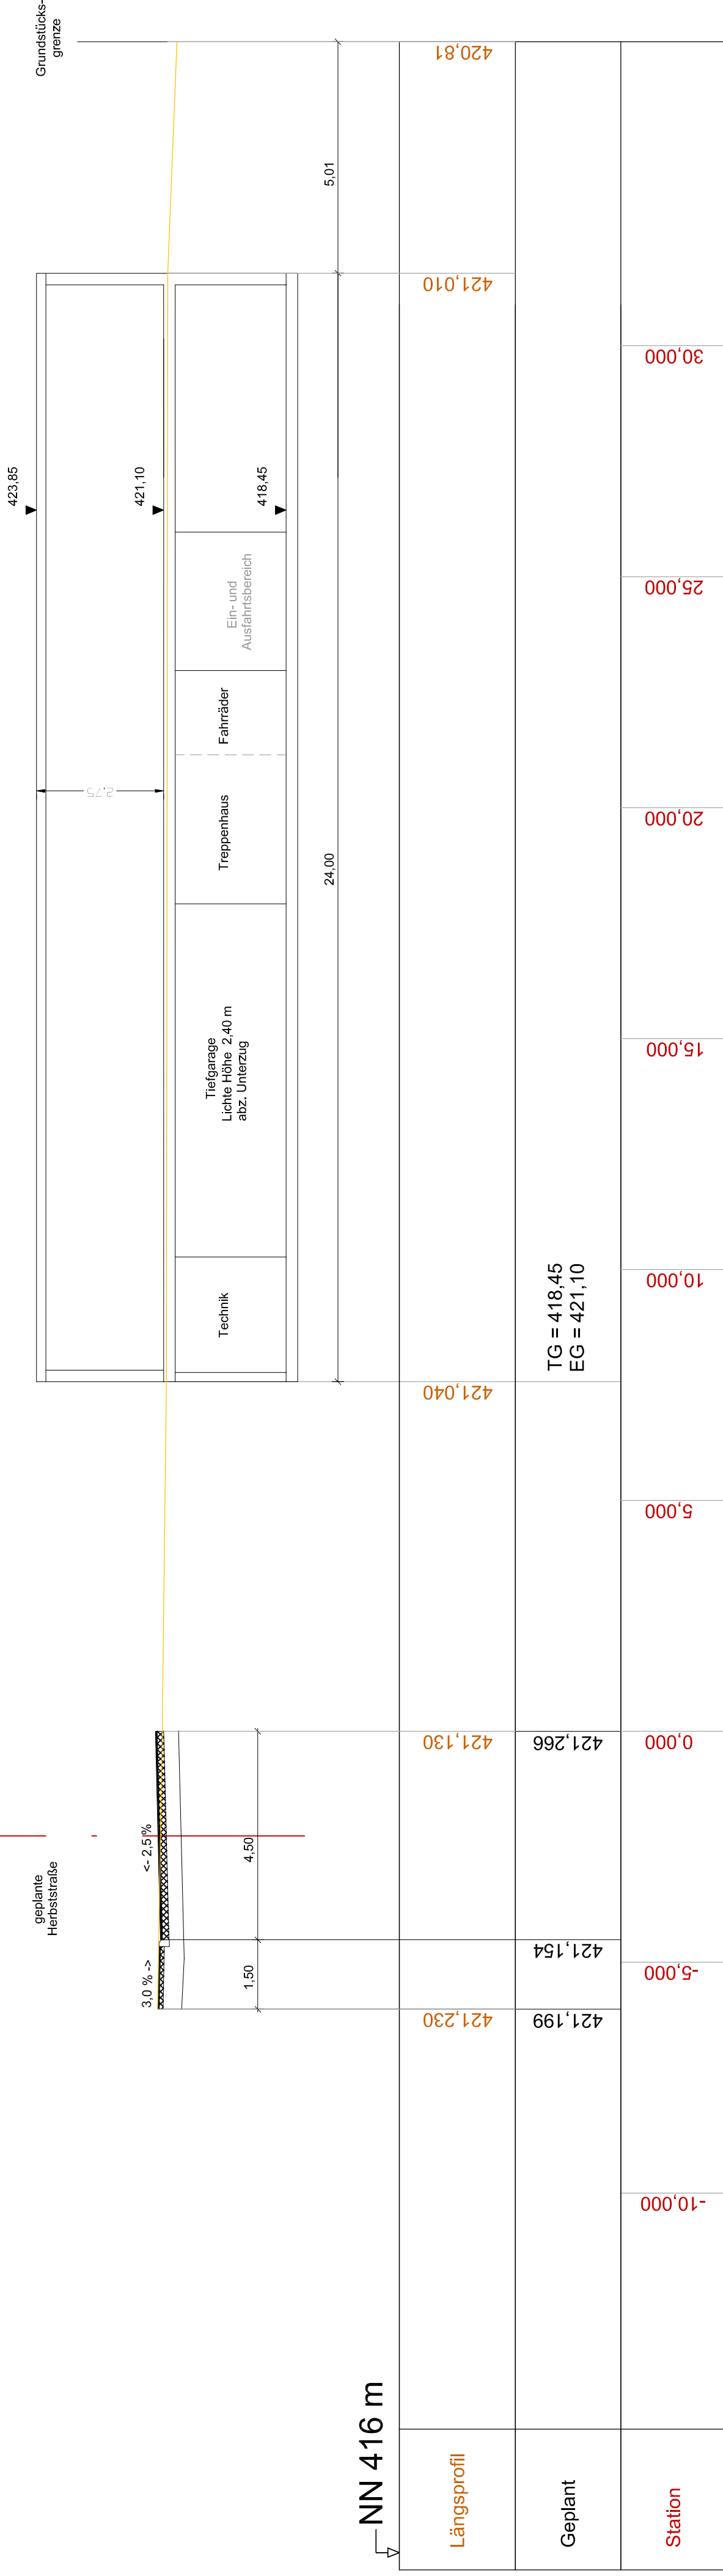

KOORDINATENBEZUG : GK-SYSTEM

HÖHENBEZUG :

B	Gr.	10.05.19	Anpassung Datum
A	Gr.	12.10.17	Anlagenummerierung
INDEX	NAME	DATUM	ÄNDERUNGEN / ERGÄNZUNG

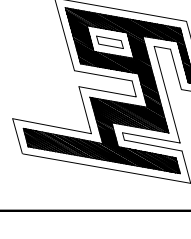

INGENIEURBÜRO FÜR
HOCHBAU, TIEFBAU
UND VERMESSUNG
HOLM GMBH
STRESEMANNSTRASSE 3
97209 VEITSHÖCHHEIM
TEL 0931/40485 - 0
FAX 0931/40485 - 29

AUFTRAGGEBER:
Gusek - Haus
Euregiostraße 7
48527 Nordhorn

PROJEKT :
Baugebiet Stadt Heilsbronn
"östlich der Herbststraße, nördlich Heuweg"

PLAN-NR.
T 719 / 14.2
Anlage 14

MASSSTAB
1 : 100 / 100

GEPLANT W.M.
GEZEICHNET A.K.
GEPRÜFT

VEITSHÖCHHEIM23.05.2017.....