Achse Zufahrt TG 24x11 (0+53,316)

km 0+000,000
TS = 421,390 m

km 0+002,000
H = -30,000 m
T = 1,950 m
f = -0,063 m
TS = 421,330 m

km 0+021,200
H = 28,000 m
T = 2,100 m
f = 0,079 m
TS = 418,450 m

km 0+023,826
TS = 418,450 m

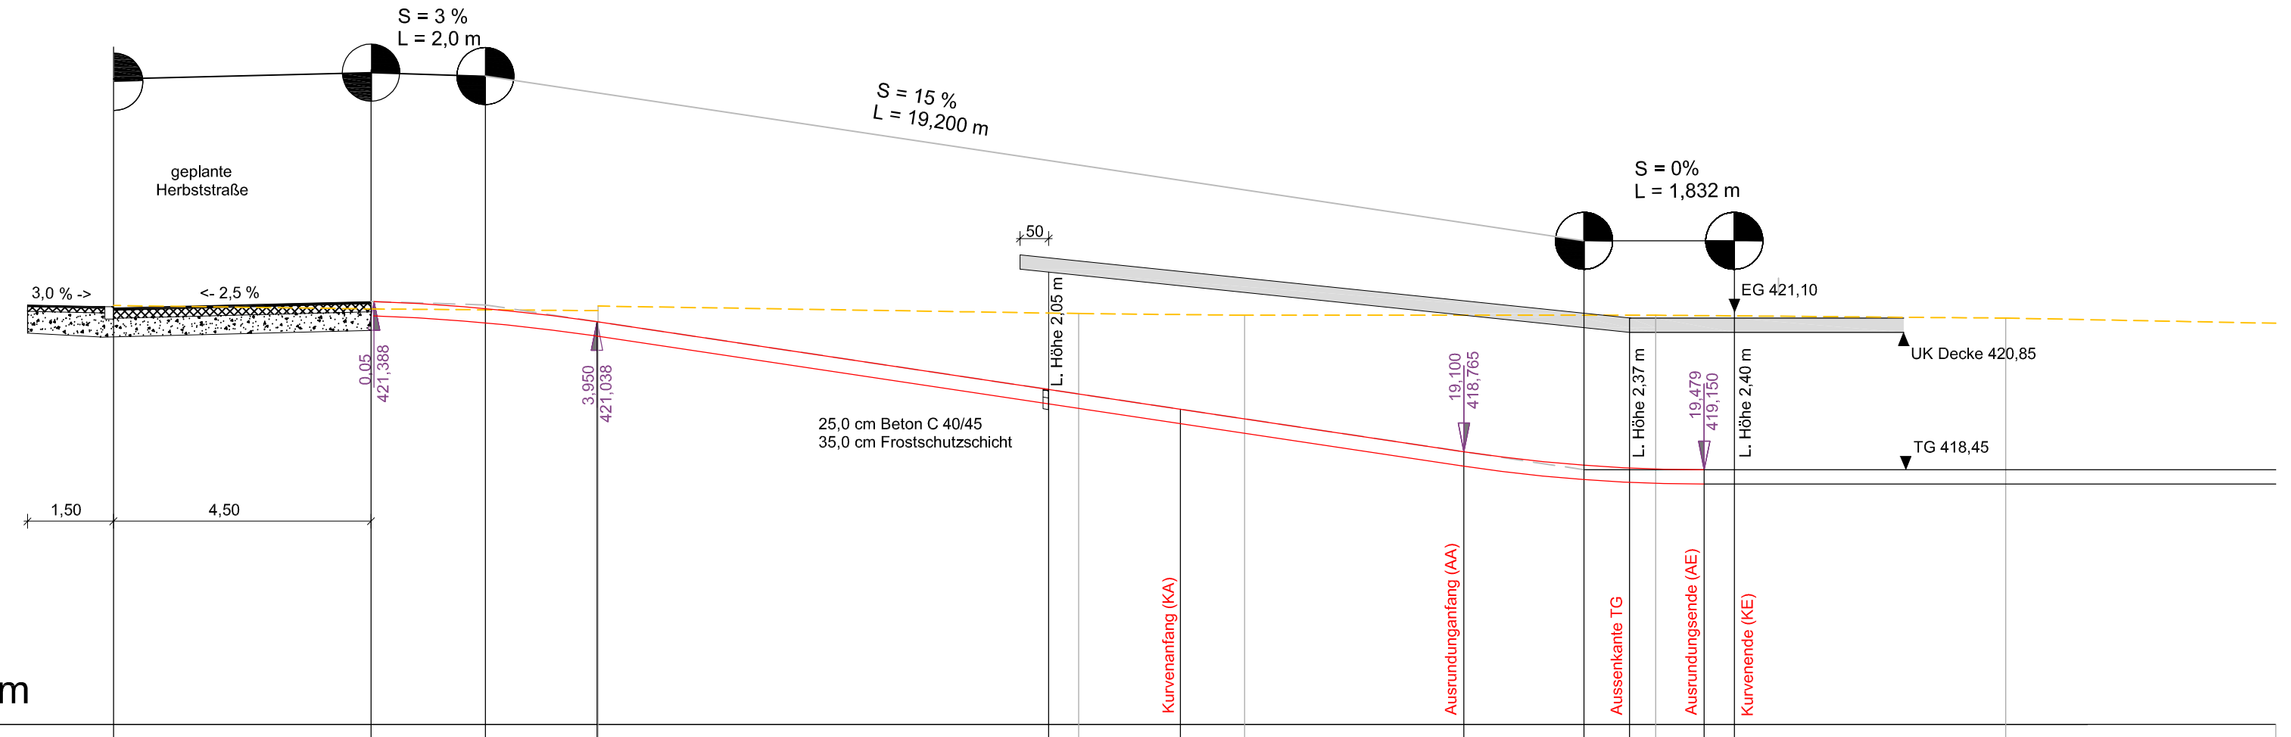

NN 414 m

| | | |