
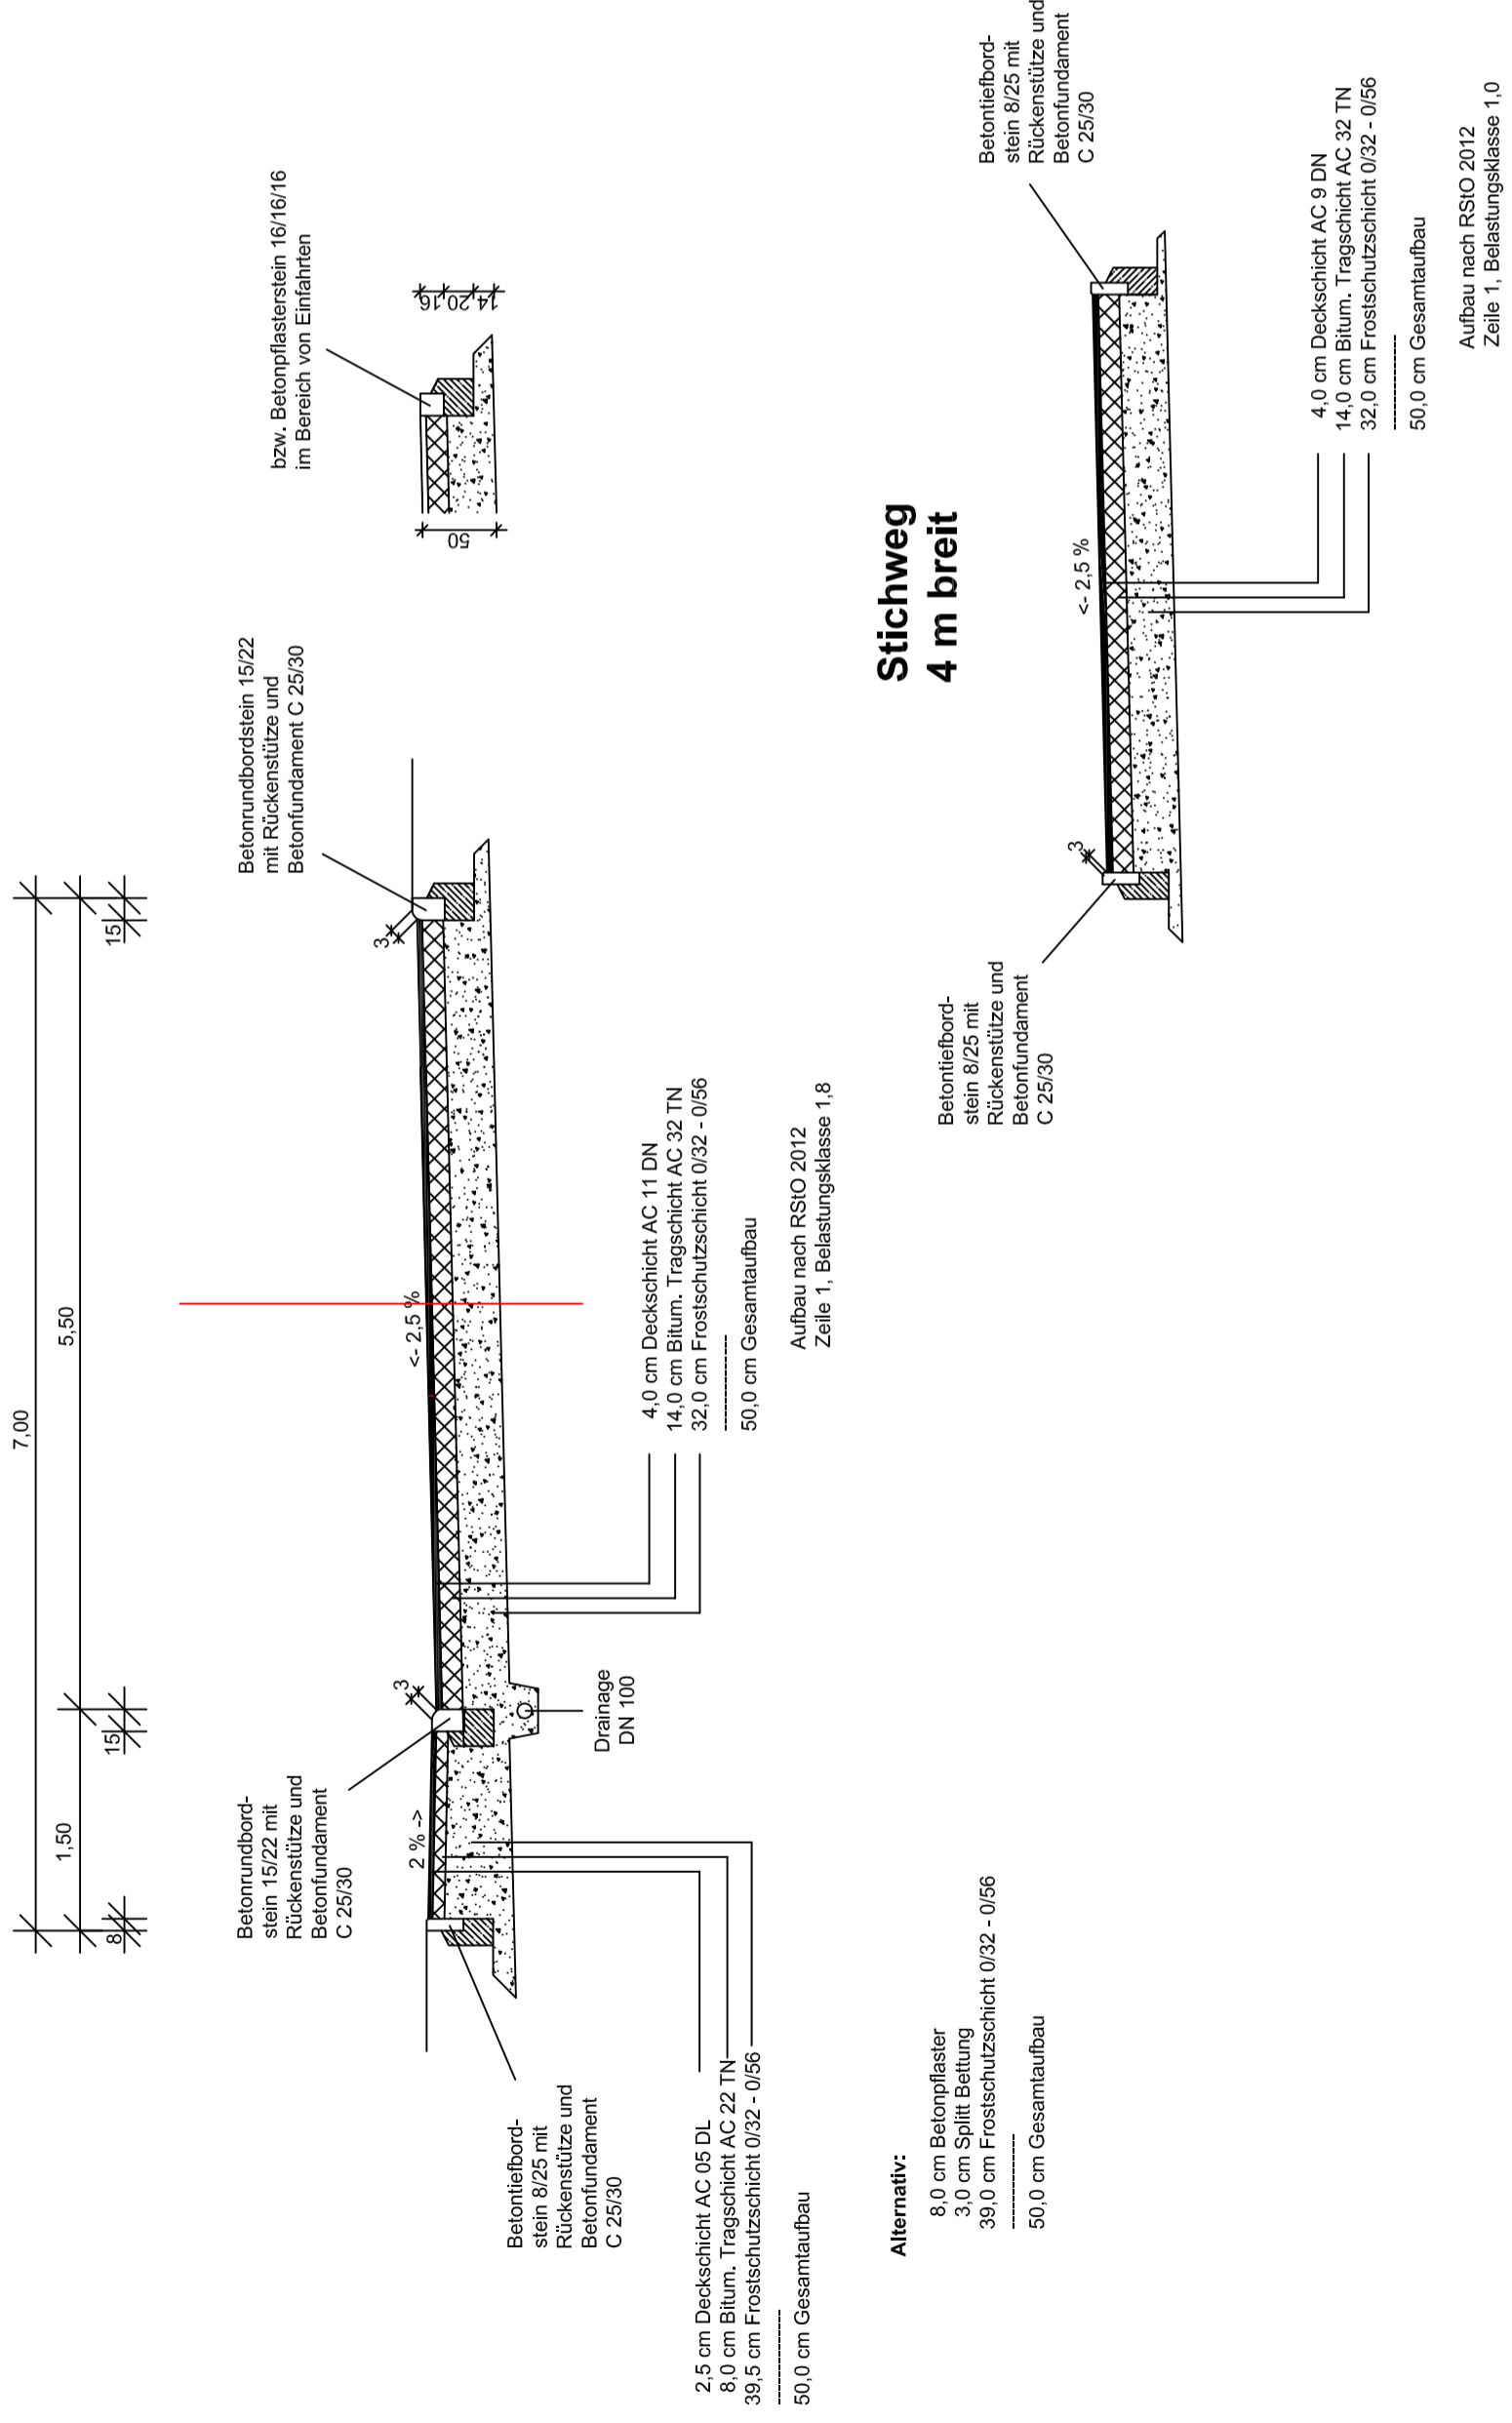


# Regelquerschnitte

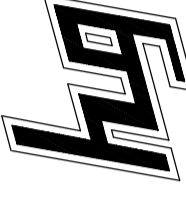

**Alternativ:**  
8,0 cm Betonpflaster  
3,0 cm Splitt Bettung  
39,0 cm Frostschuttschicht 0/32 - 0/56  
-----  
50,0 cm Gesamtaufbau

## Stichweg 4 m breit

|  |  |
|--|--|
| KOORDINATENBEZUG : GK KOORDINATENSYSTEM 12°  |  |
| AUSGANGSHÖHE :   |  |
| E  | Gr. 10.05.19 Anpassung Datum                 |
| D  | Gr. 12.10.17 Anpassung Straßenbreite         |
| C  | Gr. 23.05.17 Anpassung Beschriftung          |
| B  | Gr. 13.03.17 Straßen-, Gehwegbreitenänderung |
| A  | Gr. 19.09.16 Anlagenummerierung              |
| INDEX  | NAME DATUM ÄNDERUNG / ERGÄNZUNG              |
|  <b>INGENIEURBÜRO FÜR HOCHBAU TIEFBAU UND VERMESSUNG HOLM GMBH</b><br>STRESEMANNSTRASSE 3<br>97209 VEITSHÖCHHEIM<br>TEL 0931/40485 - 0<br>FAX 0931/40485 - 29 |  |
| AUFTRAGGEBER :<br><b>Gusek - Haus</b><br>Euregiostraße 7<br>48527 Nordhorn   |  |
| PROJEKT :<br>Baugebiet Stadt Heilsbronn<br>"Östlich der Herbststraße, nördlich Heuweg"   | PLANNR.<br>T 719 /<br>Anlage 4               |
| PLAN :<br>Regelquerschnitte  | MASSSTAB<br>1:50                             |
| GEPLANT  | W.M.   |
| GEZEICHNET   | A.K.   |
| GEPRÜFT  |  |
| VEITSHÖCHHEIM „23.03.2016“.....  |  |