


Geltungsbereich der Veränderungssperre
zum Bebauungsplan B49
"Nördliche Betzendorfer Straße"

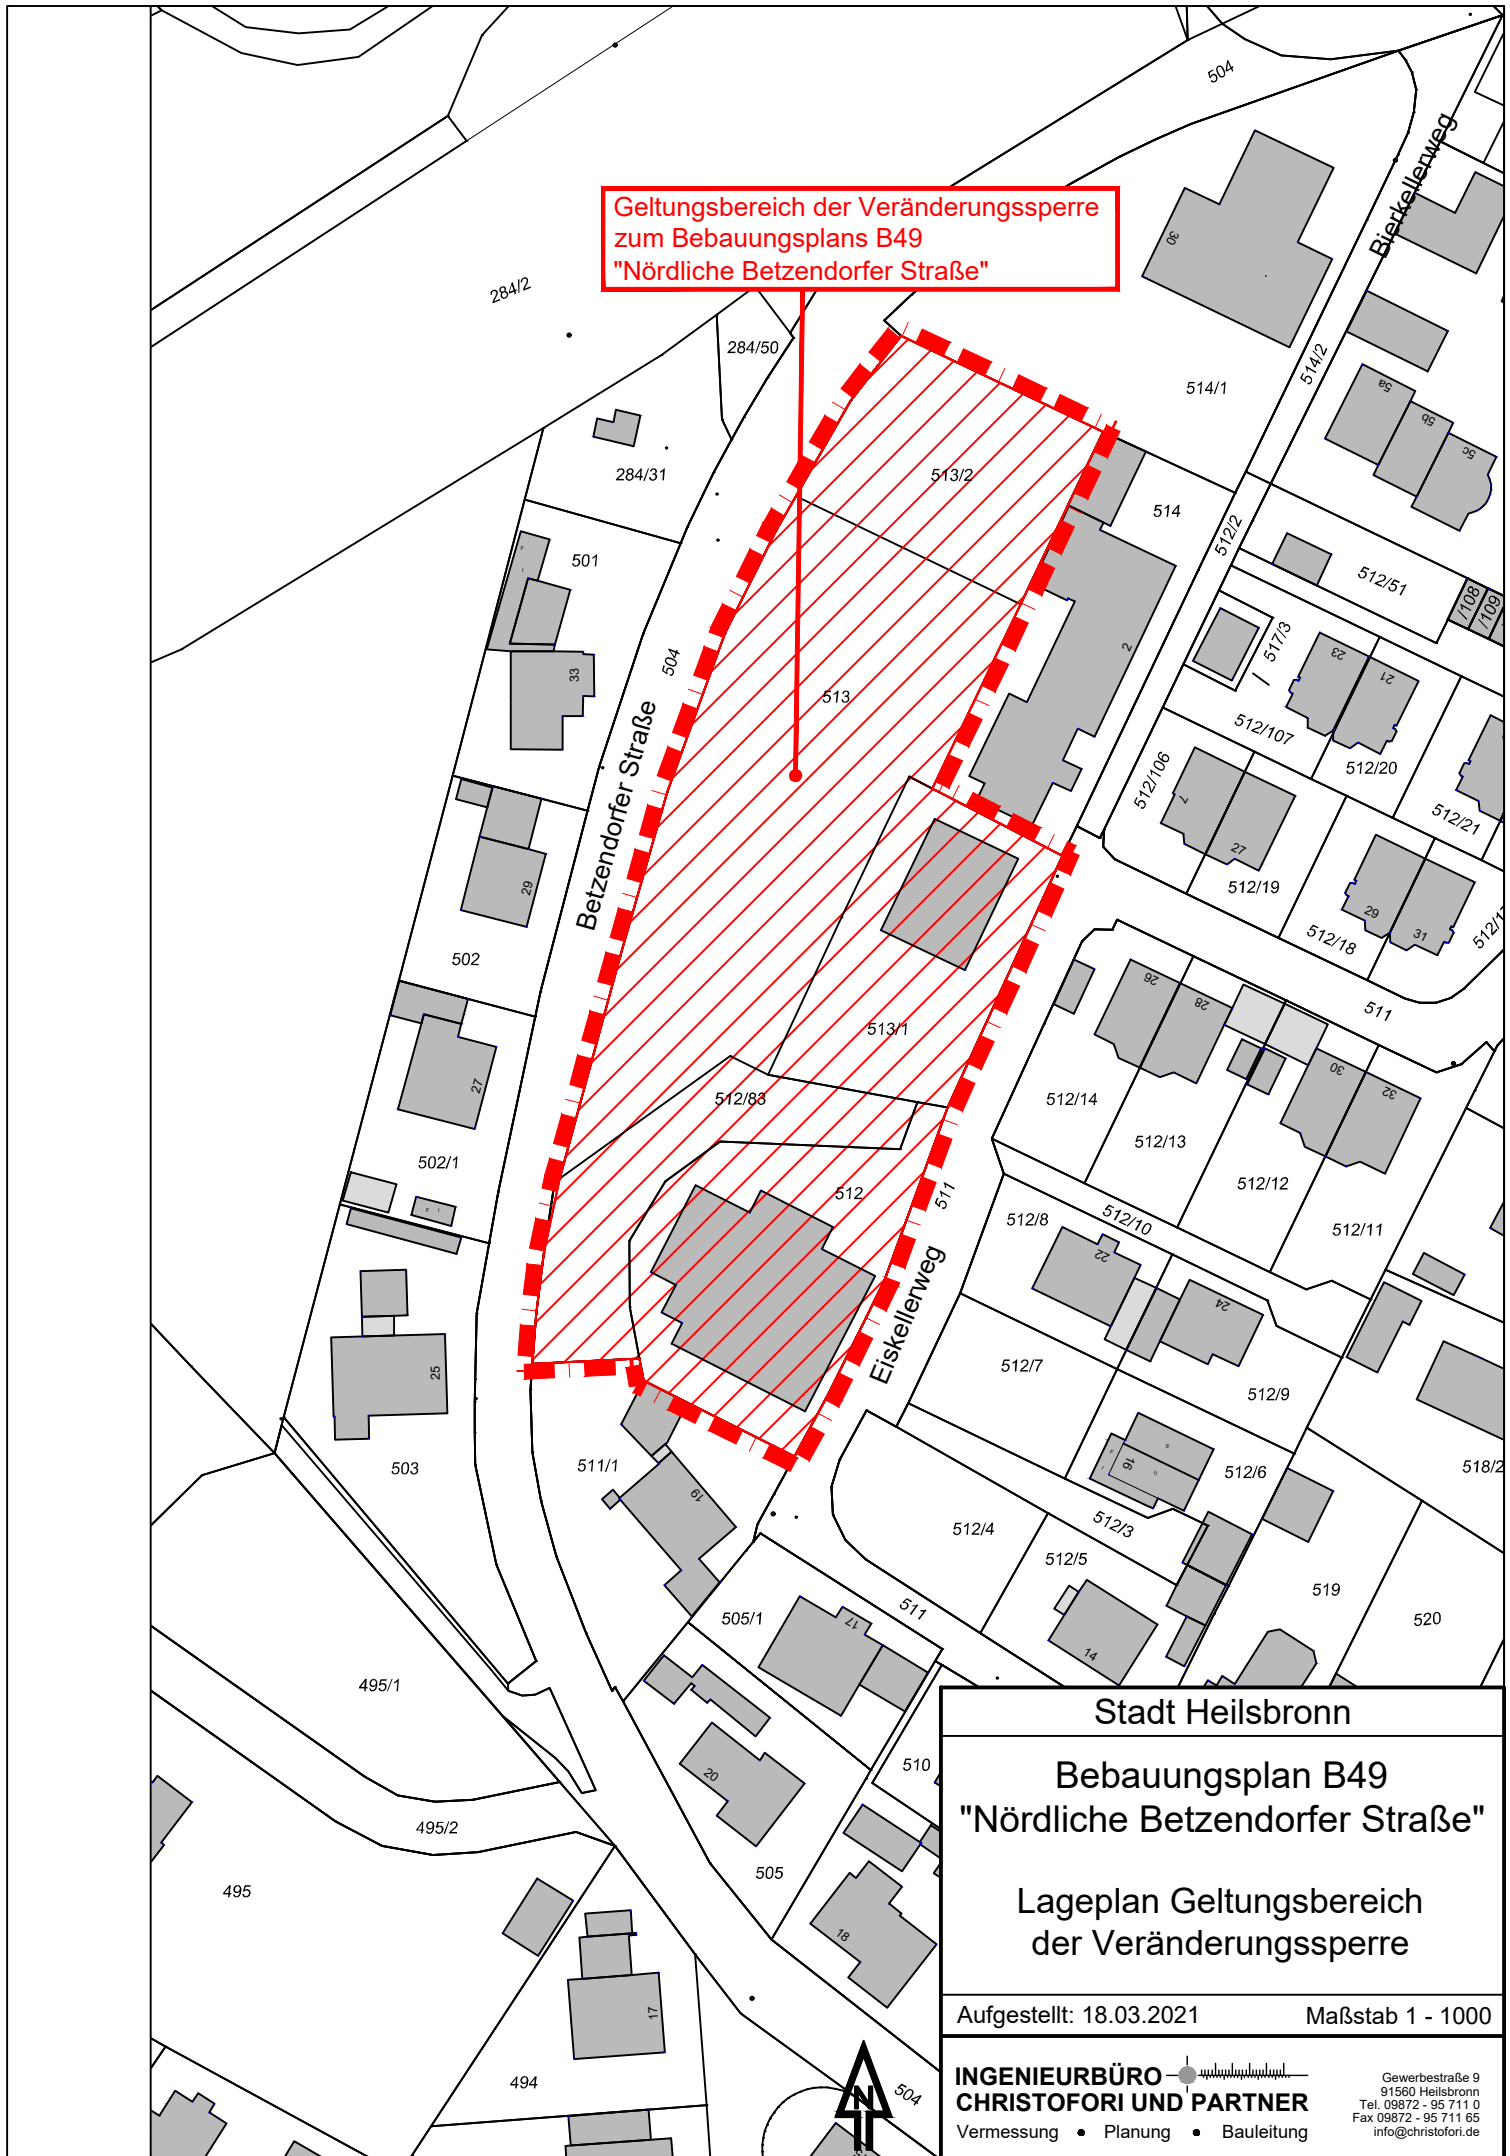

Stadt Heilsbronn	
Bebauungsplan B49 "Nördliche Betzendorfer Straße"	
Lageplan Geltungsbereich der Veränderungssperre	
Aufgestellt: 18.03.2021	Maßstab 1 - 1000
INGENIEURBÜRO CHRISTOFORI UND PARTNER Vermessung • Planung • Bauleitung	
<small>Gewerbestraße 9 91560 Heilsbronn Tel. 09872 - 95 711 0 Fax 09872 - 95 711 65 info@christofori.de</small>	