



Bauabschnitt 1

Flurstraße zwischen Hohlweg und Westhöhe

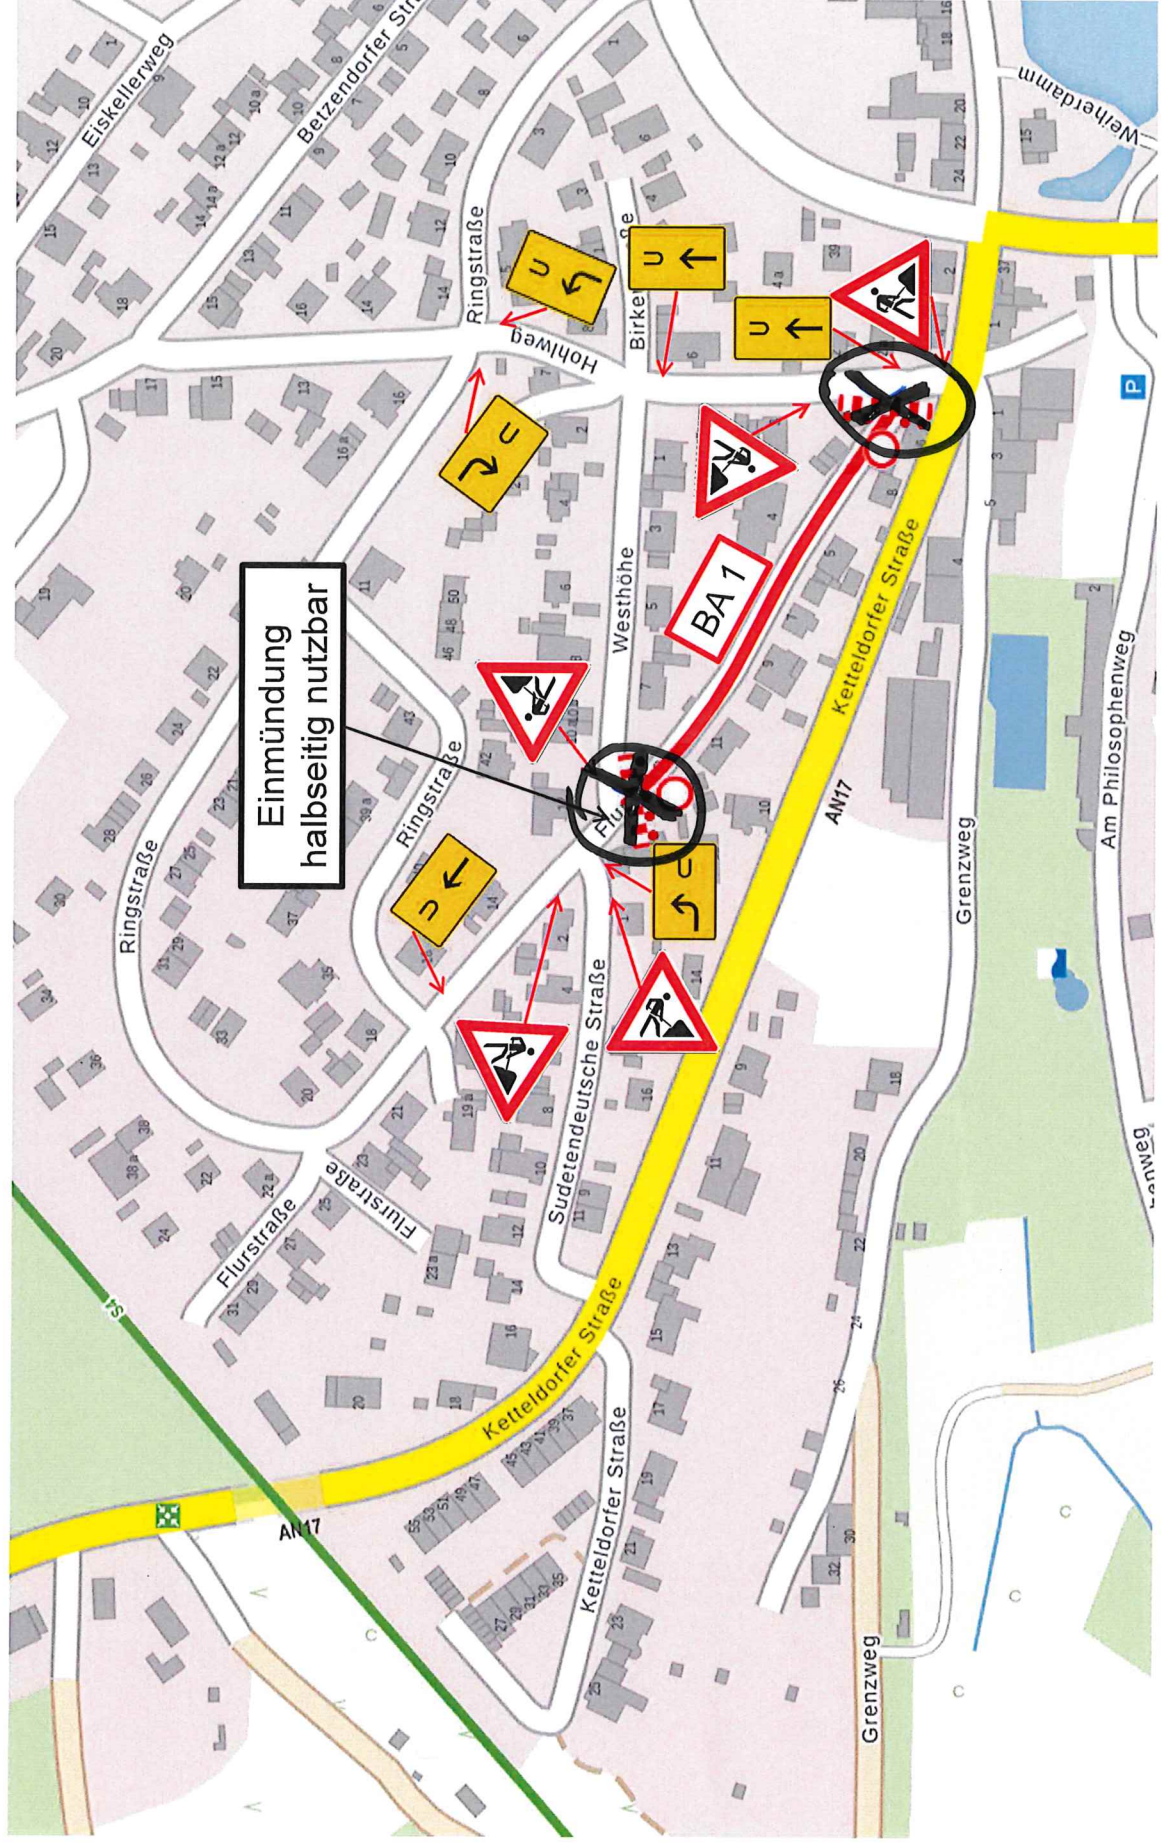


Bauabschnitt 2

Flurstraße zwischen Hohlweg und Westhöhe einschl. Einmündung Hohlweg

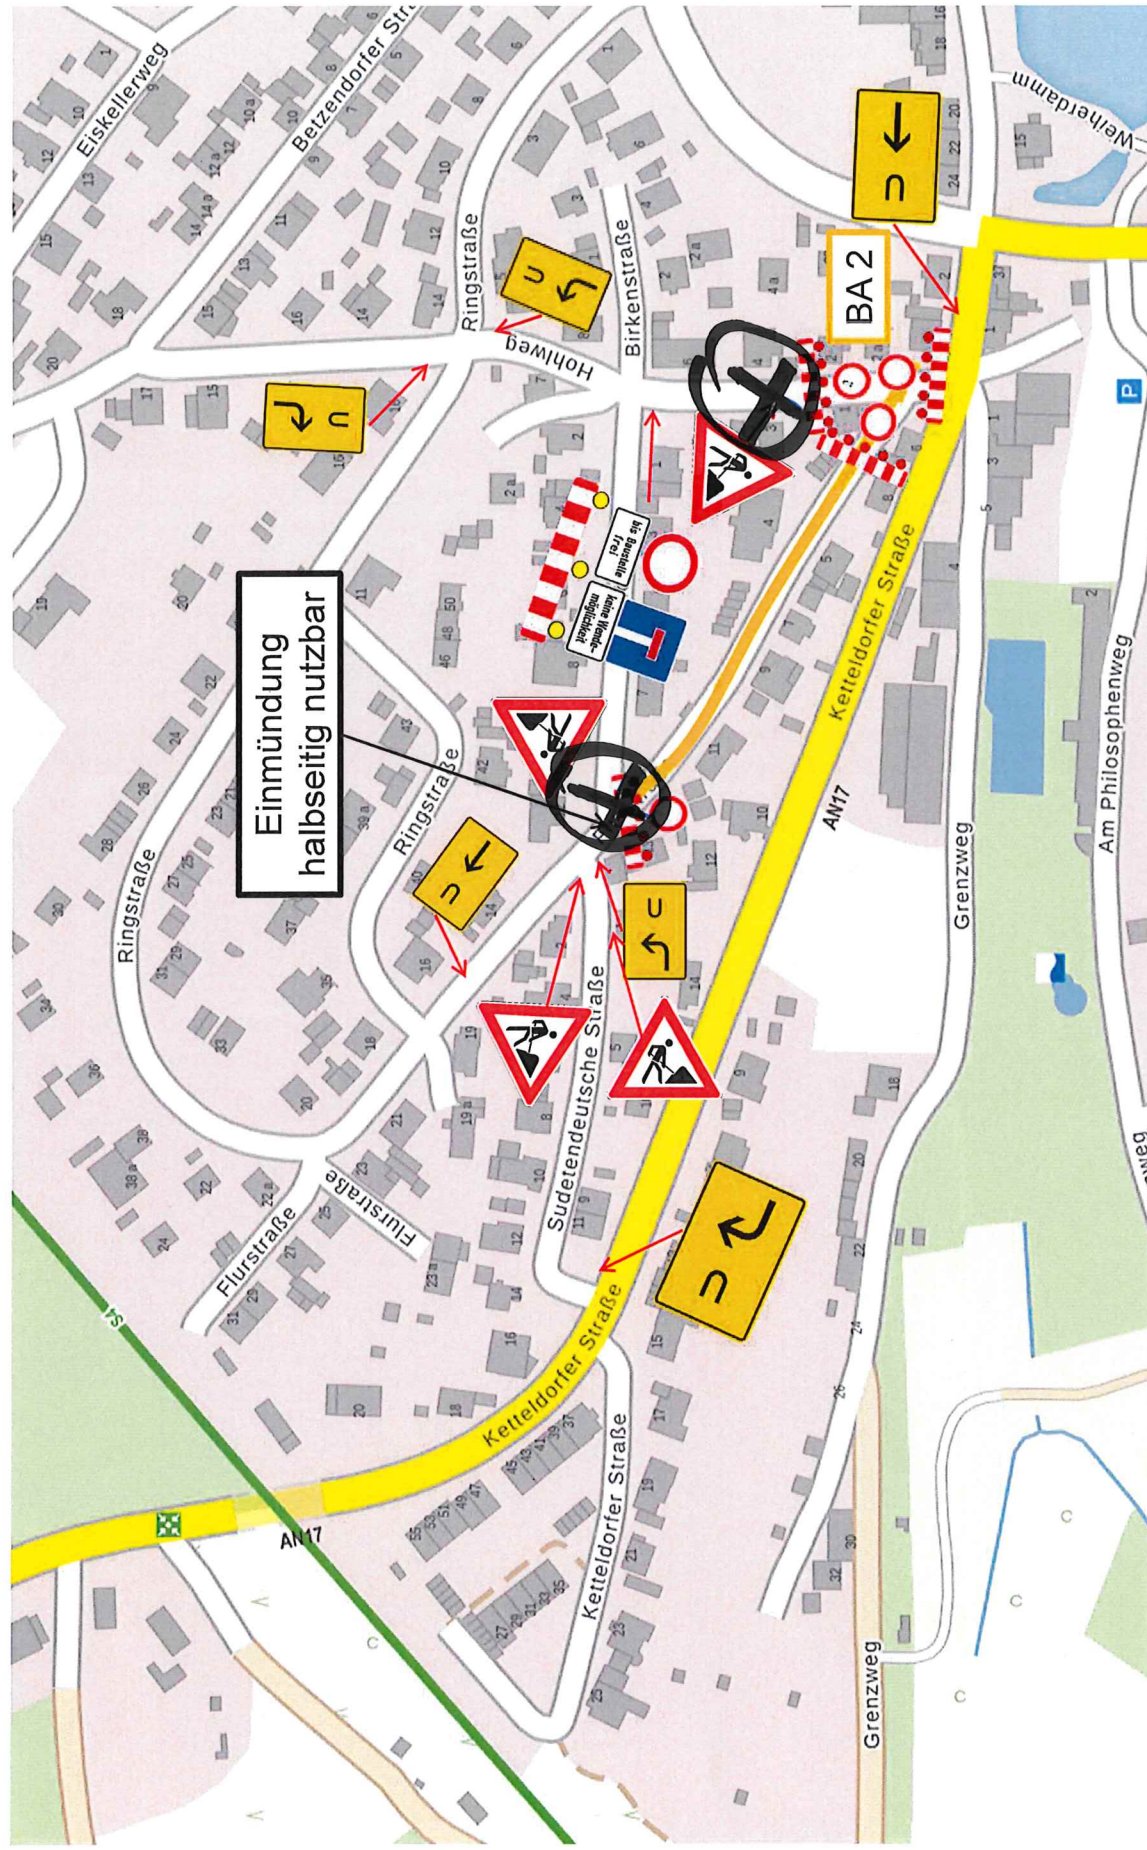


Bauabschnitt 3

Flurstraße zwischen Westhöhe und Ringstraße

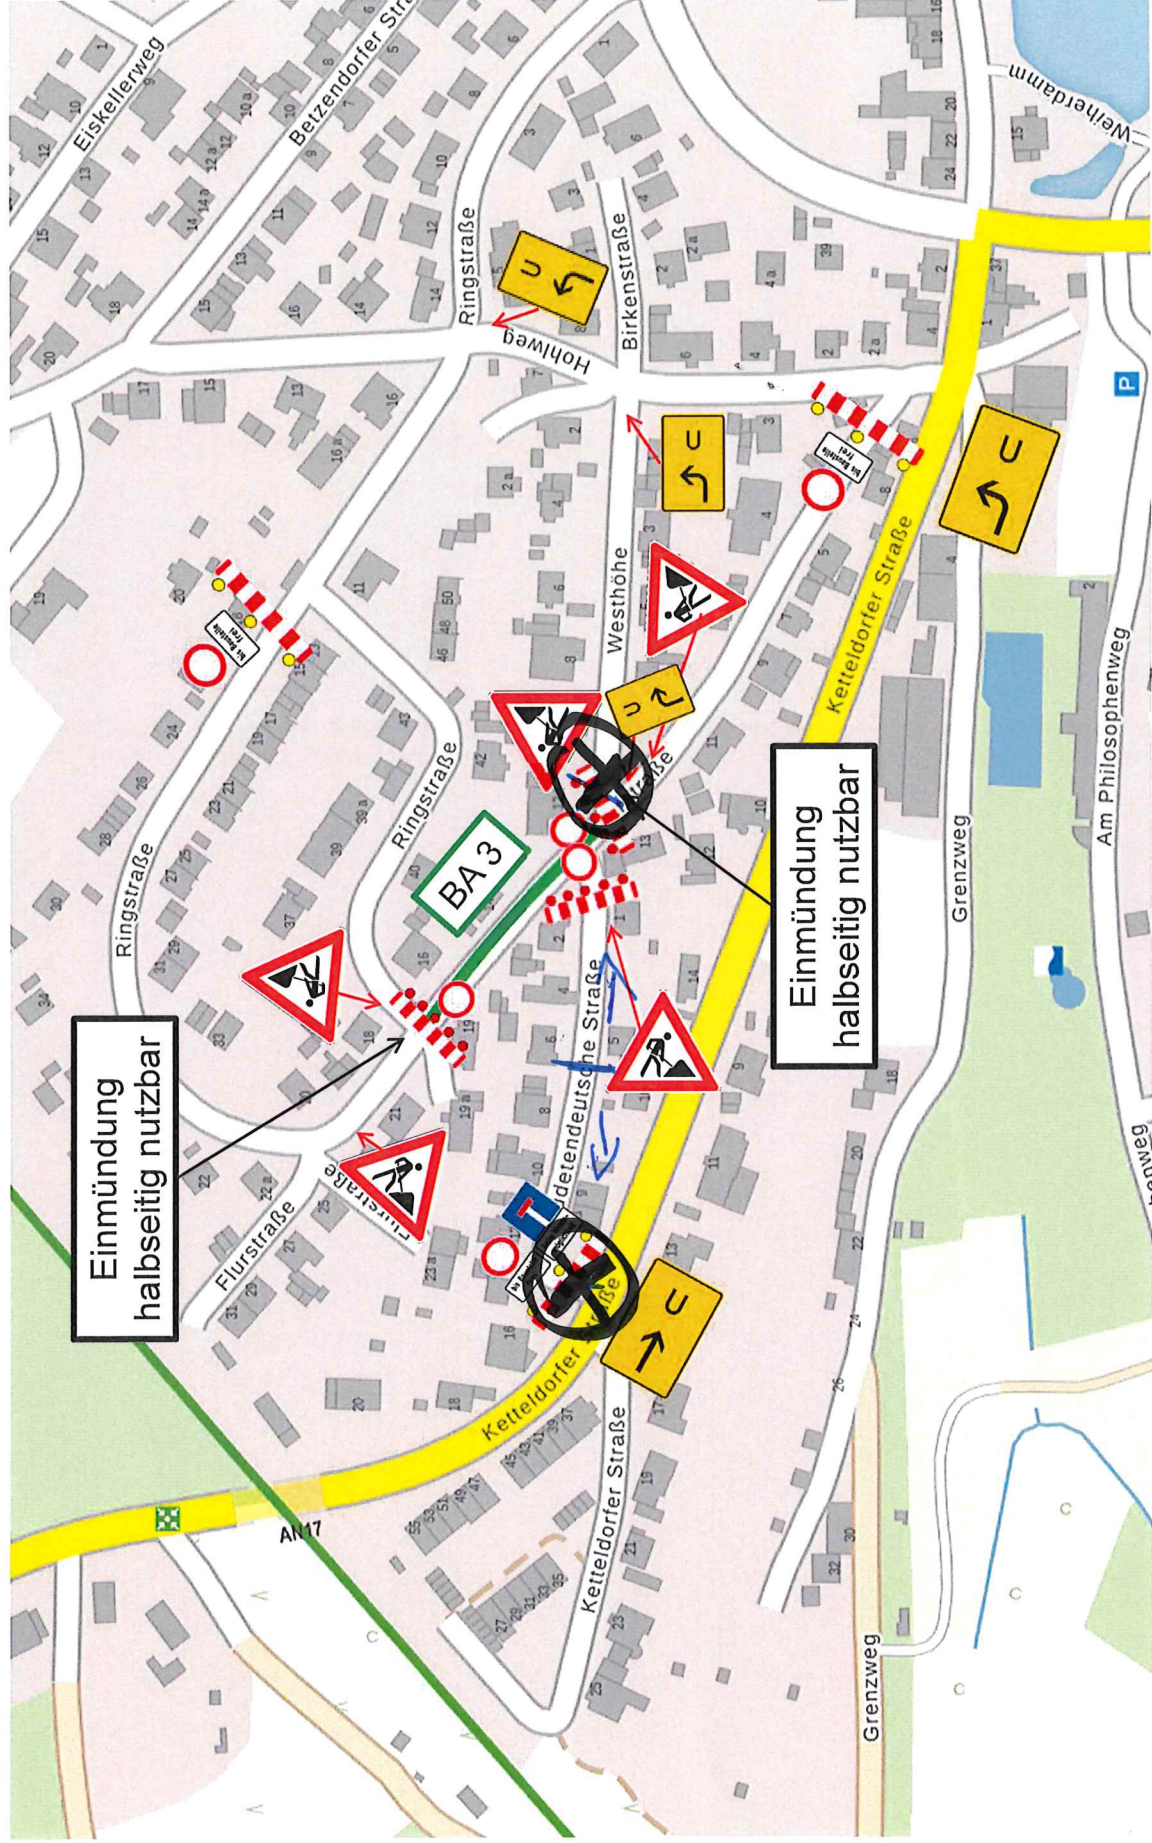

Bauabschnitt 4

Flurstraße zwischen Ringstraße und Stichstraße Flurstraße 23 a

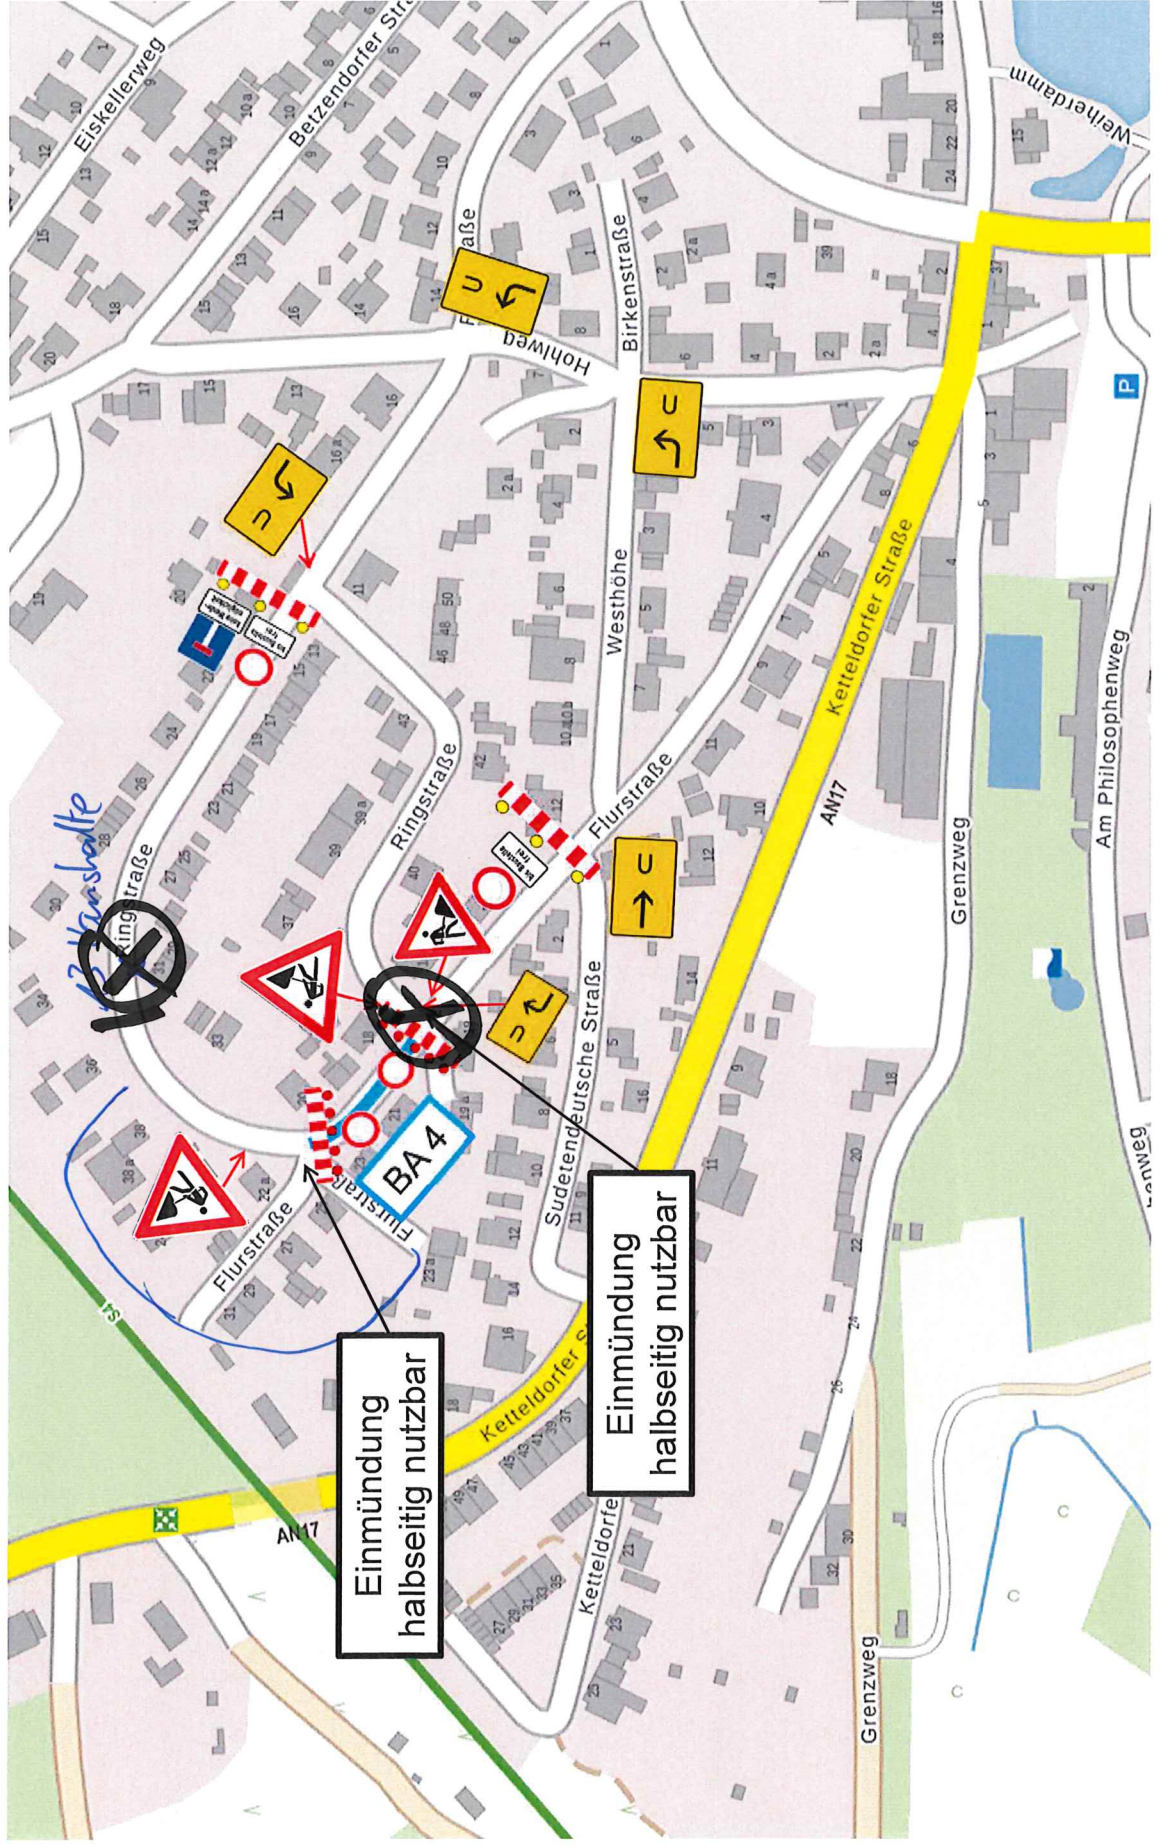

Bauabschnitt 5

Stichstraße Flurstraße ab Einmündung Ringstraße

