



Übersicht Bauabschnitte



Beschilderung Bauabschnitt 3

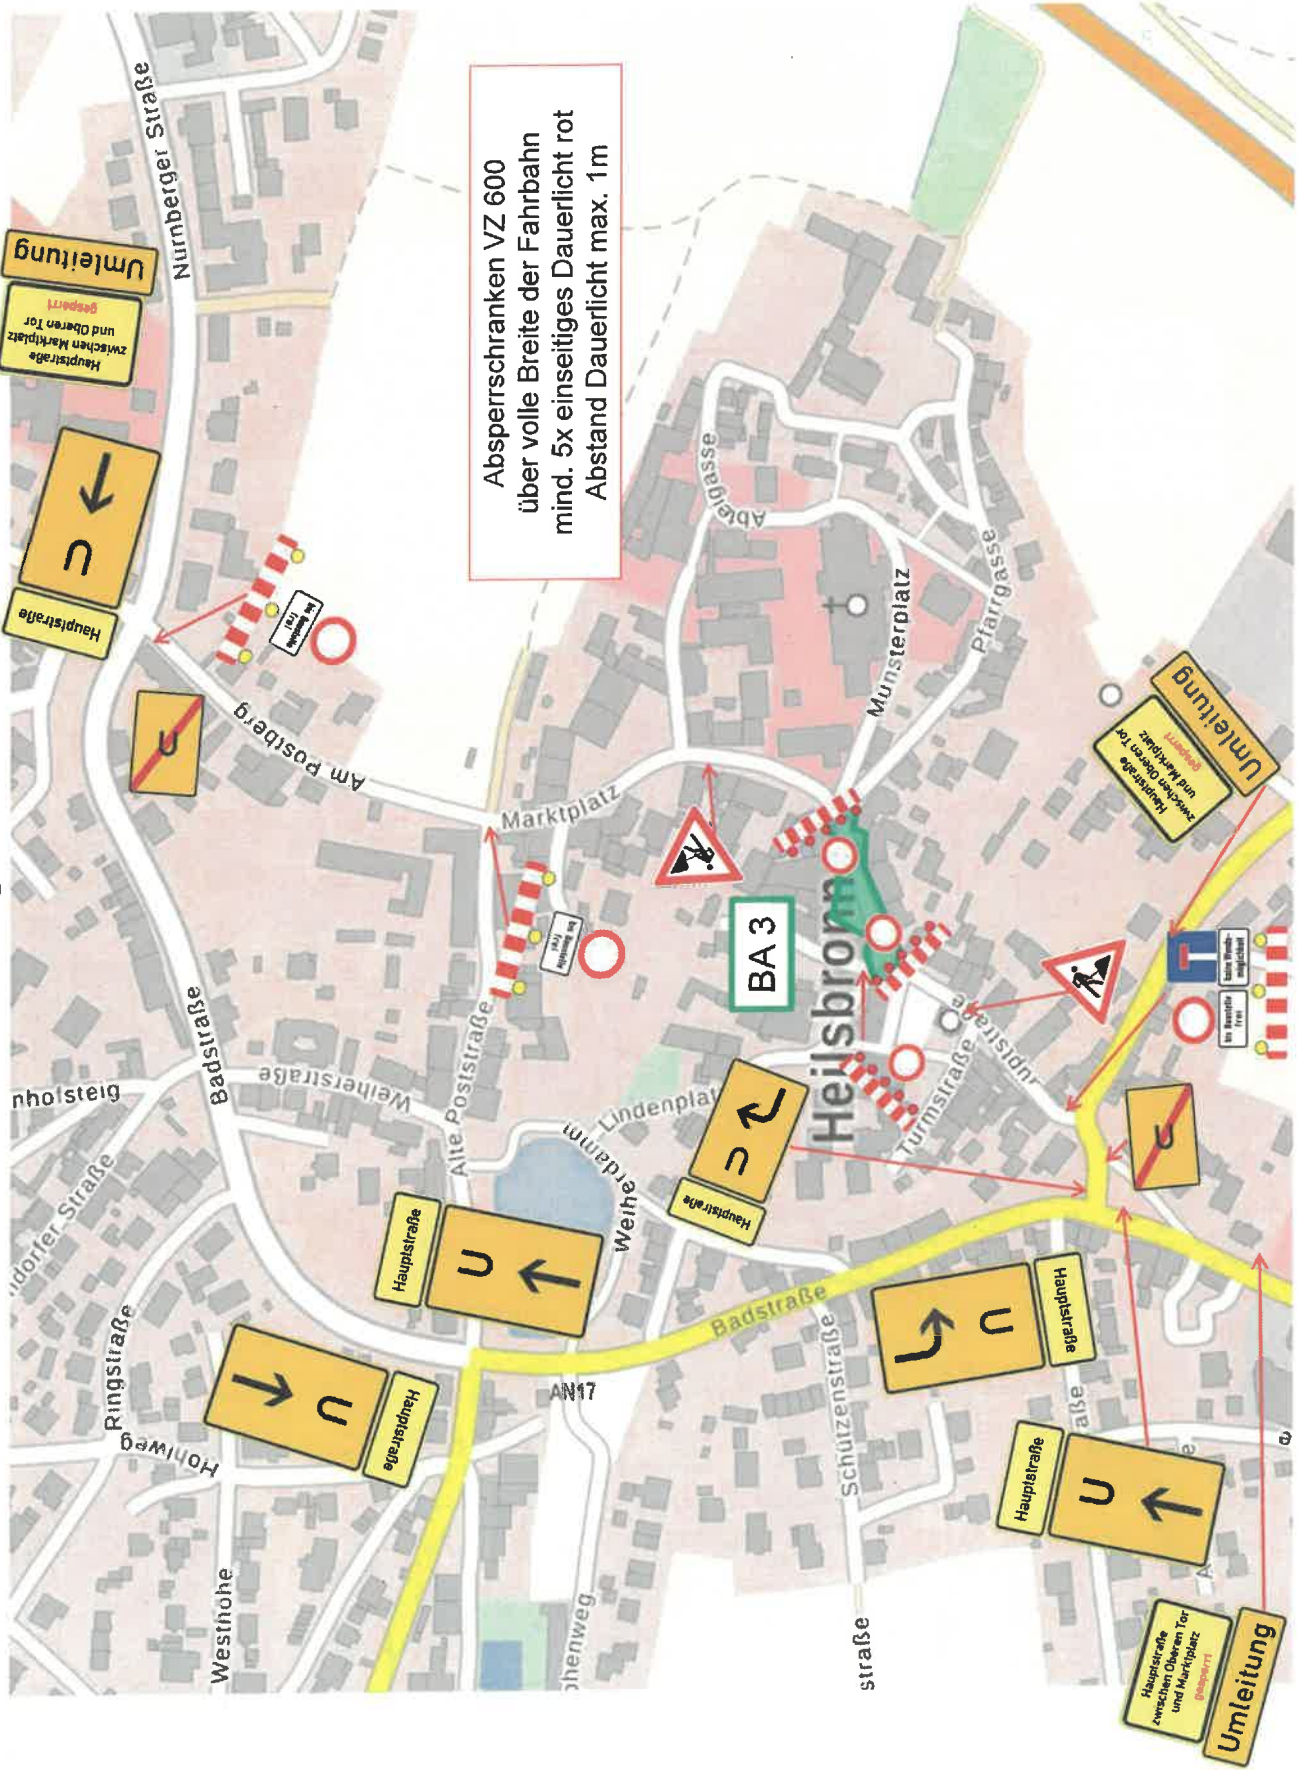

Beschilderung Bauabschnitt 4

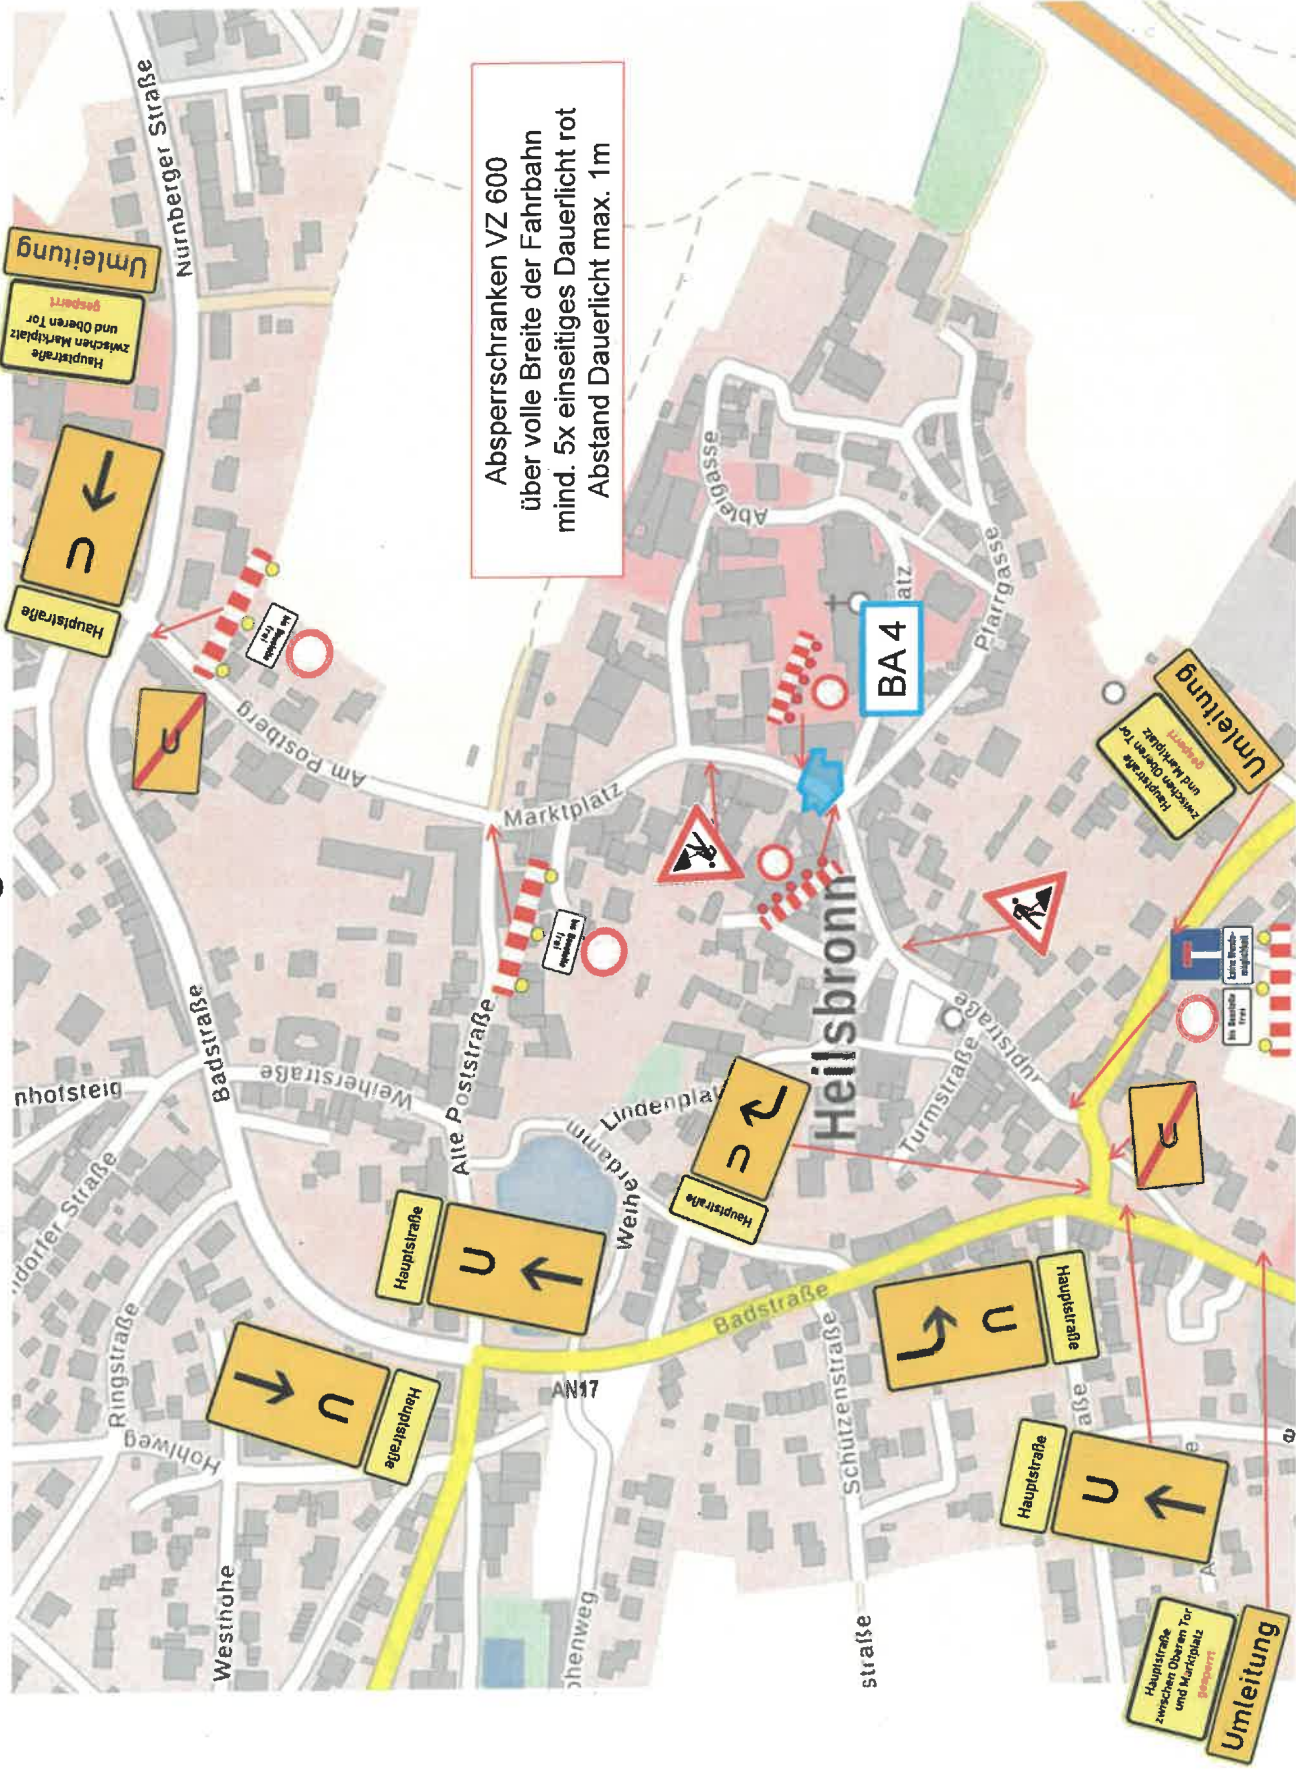

[illegible]