



0 + 080,599

Schnitt - 1 (Querschnitt MFH 34x16) - Haus A

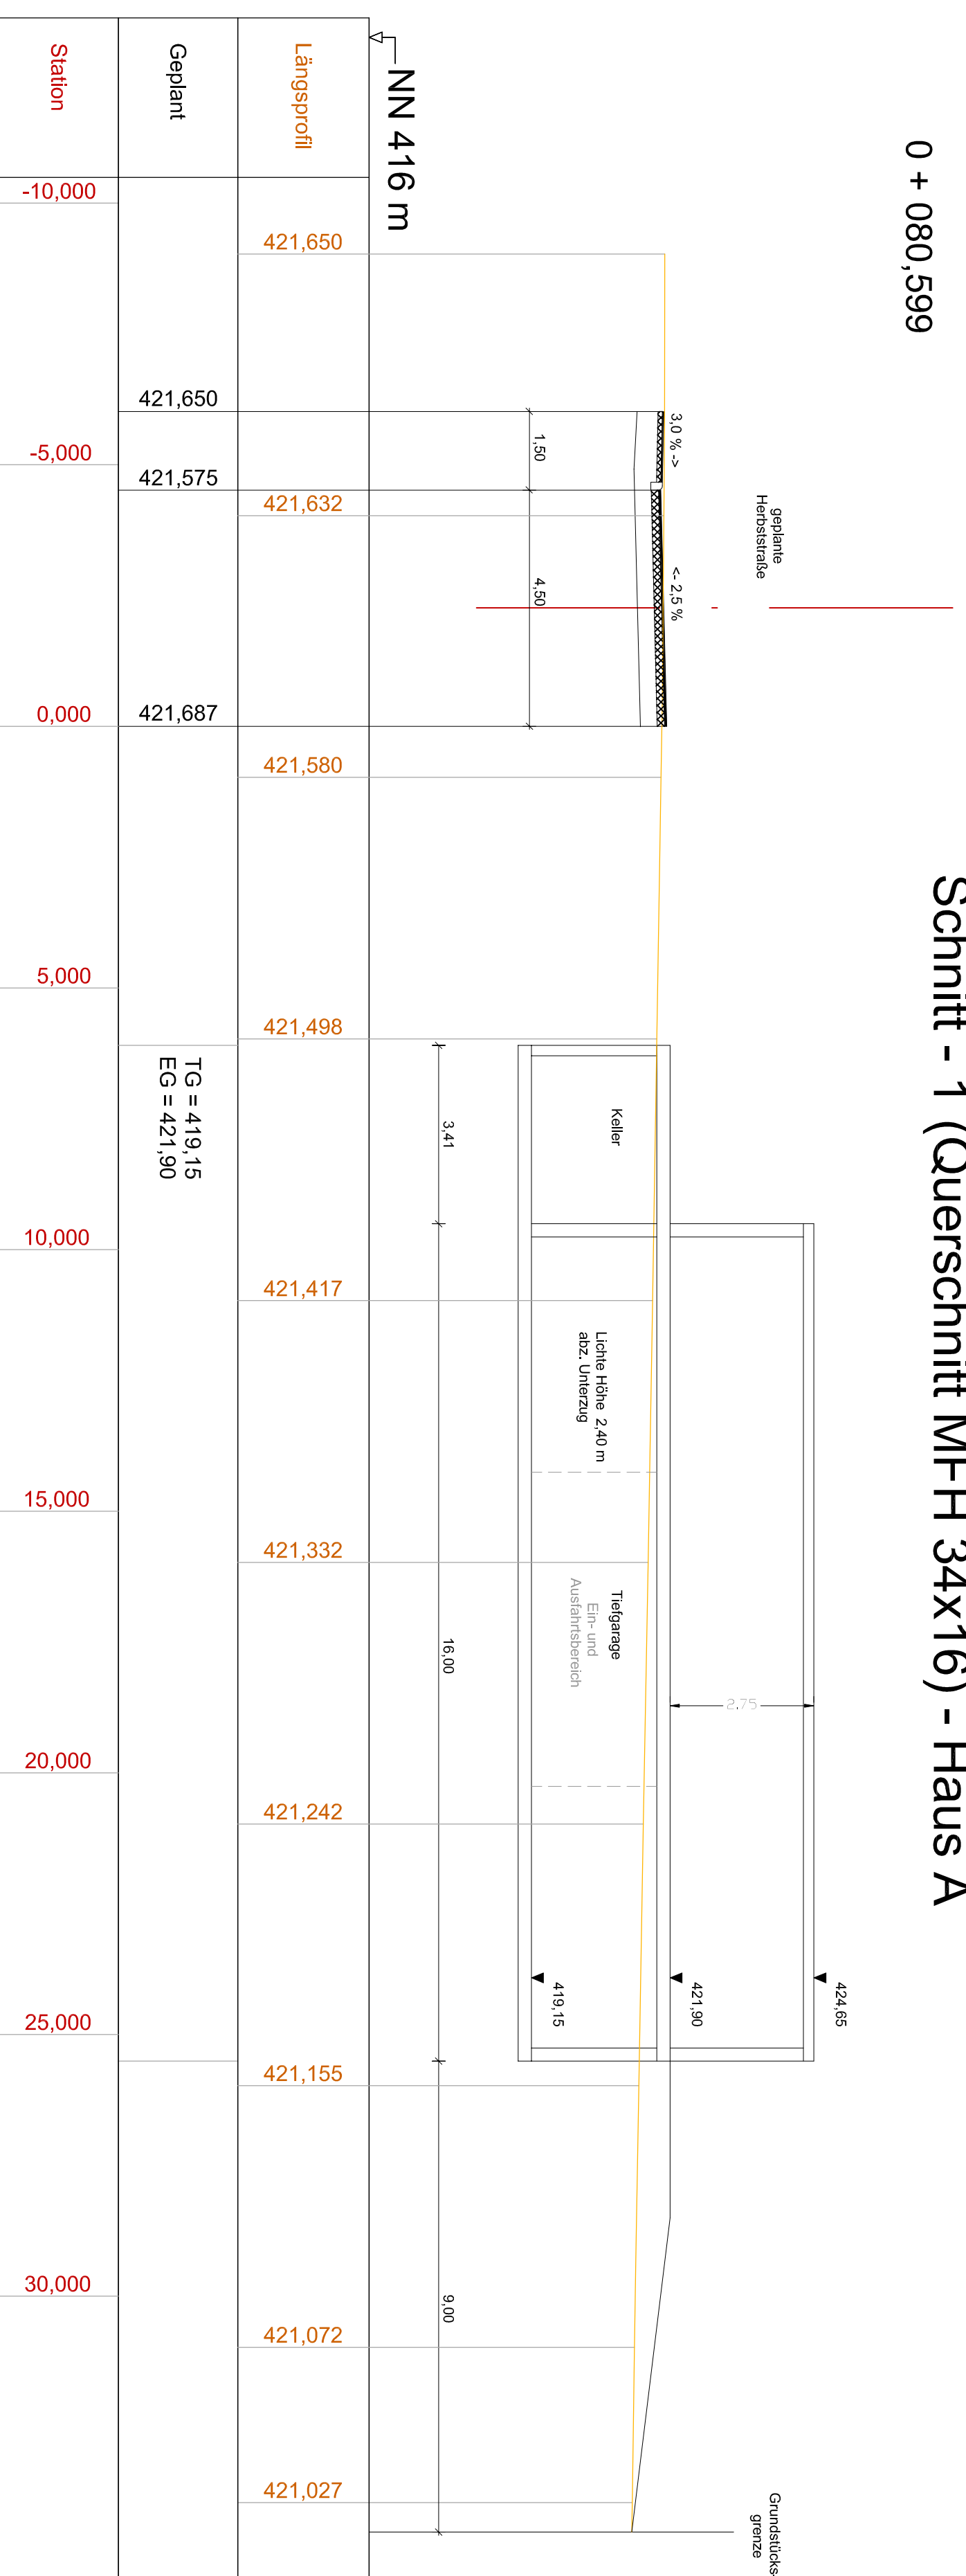

Schnitt - 2 (Längsschnitt MFH 40x14) - Haus B

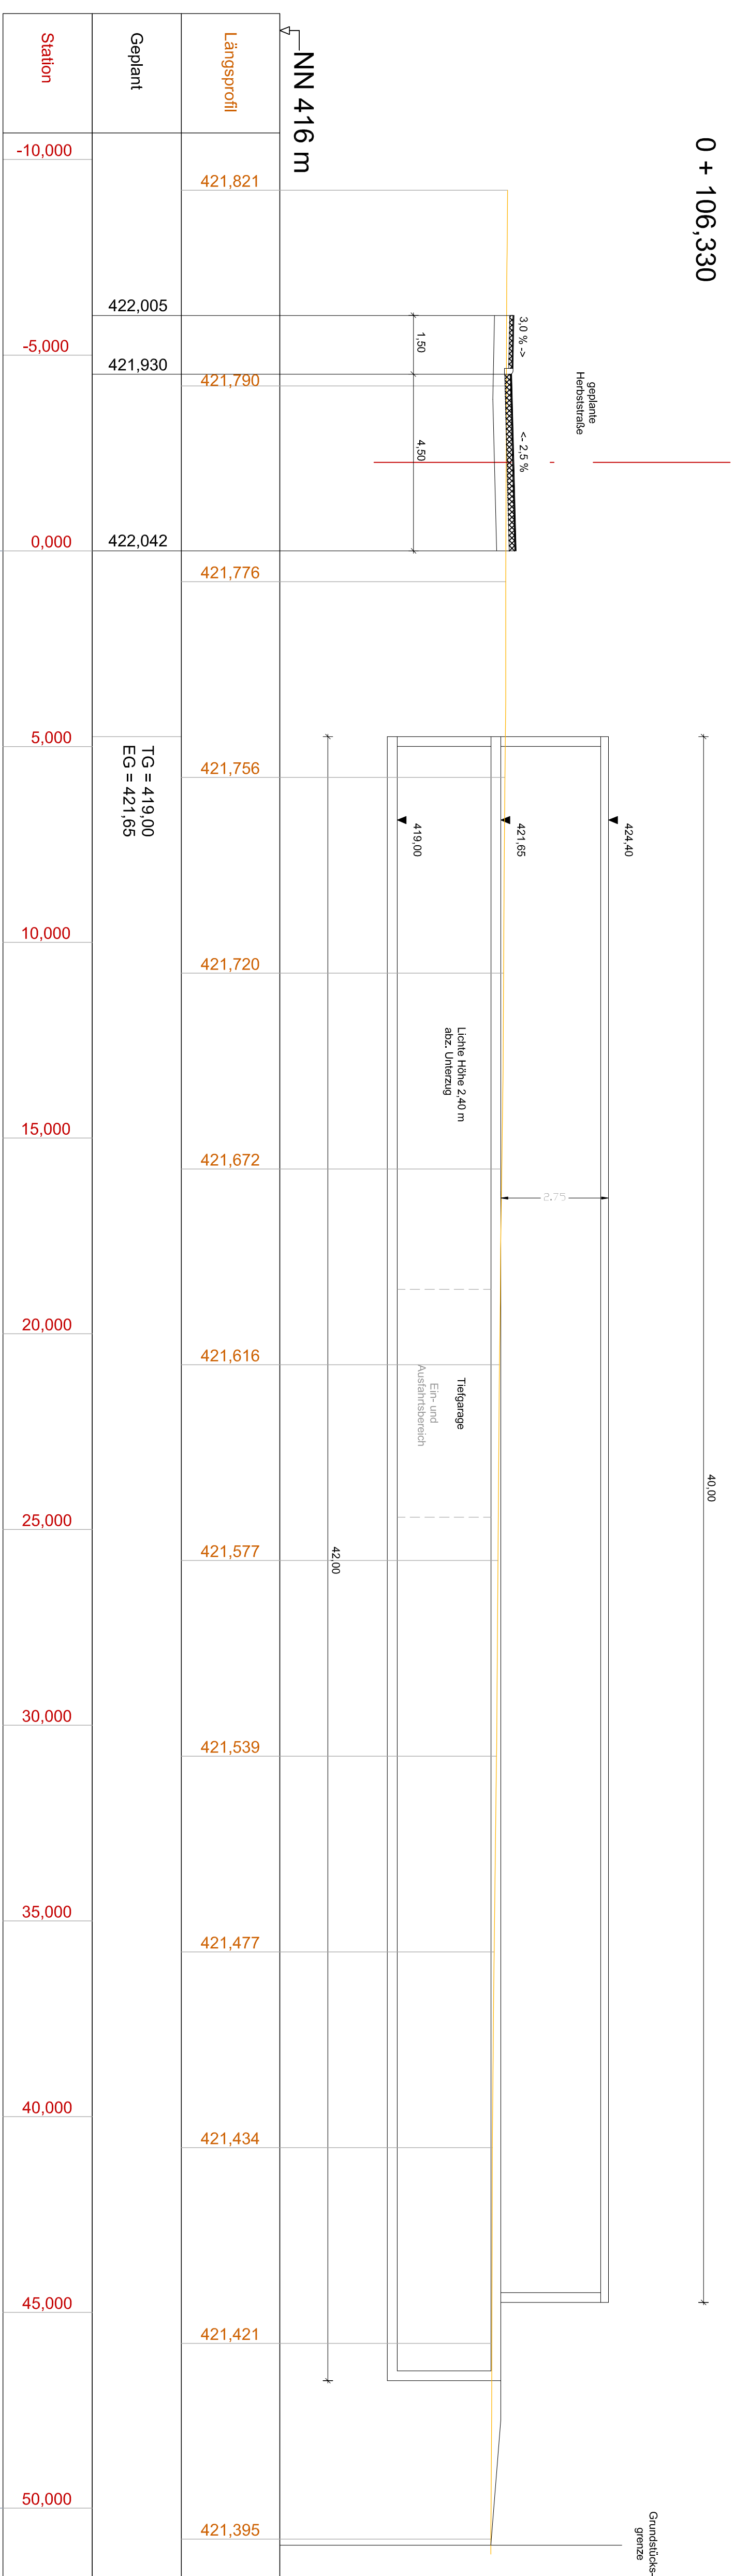

KOORDINATENBEZUG : GK-SYSTEM HÖHENBEZUG :	
E	Gf. 10.05.16/ Anpassung Datum
D	Gf. 12.10.17/ Anlagennummernänderung
C	Gf. 23.05.17/ Anpassung Beschreibung
B	Gf. 13.03.17/ Änderung Höhen, Breiten
A	Gf. 19.09.16/ Anlagennummernänderung
INDEX	NAME DATUM ÄNDERUNGEN / ERGÄNZUNG
INGENIEURBÜRO FÜR HOCHBAU, TIERBAU UND VERMESSUNG HOLM GMBH STREIBERANNSTRASSE 3 48527 Nordhorn TEL: 0531/40485-0 FAX: 0531/40485-29	
AUFTRAGGEBER: Gusssek - Haus Eurogestirballe 7 48527 Nordhorn	
PROJEKT :	Baugeliet Stadt Heilsbrunn "östlich der Herbststraße, nördlich Heuweg" PLAN : Schnitte durch die Mehrfamilienhäuser A und B mit Höhenstellungen
GEPLANT :	W.M.
GEZEICHNET :	A.K.
GEPRÜFT :	
PLANNR. :	T 779 / 14,1 Anlage 1,3 MASSSTAB 1 : 100 / 100
VETSHÖCHHEIM,28.07.2016.	