


Achse neue Zufahrt (0+057,823) - Haus A und B

km 0+000,000
TS = 421,438 m

km 0+002,000
H = -35,000 m
T = 1,997 m
f = -0,057 m
TS = 421,378 m

km 0+021,319
TS = 419,150 m

km 0+017,462
H = 28,000 m
T = 2,017 m
f = 0,073 m
TS = 419,150 m

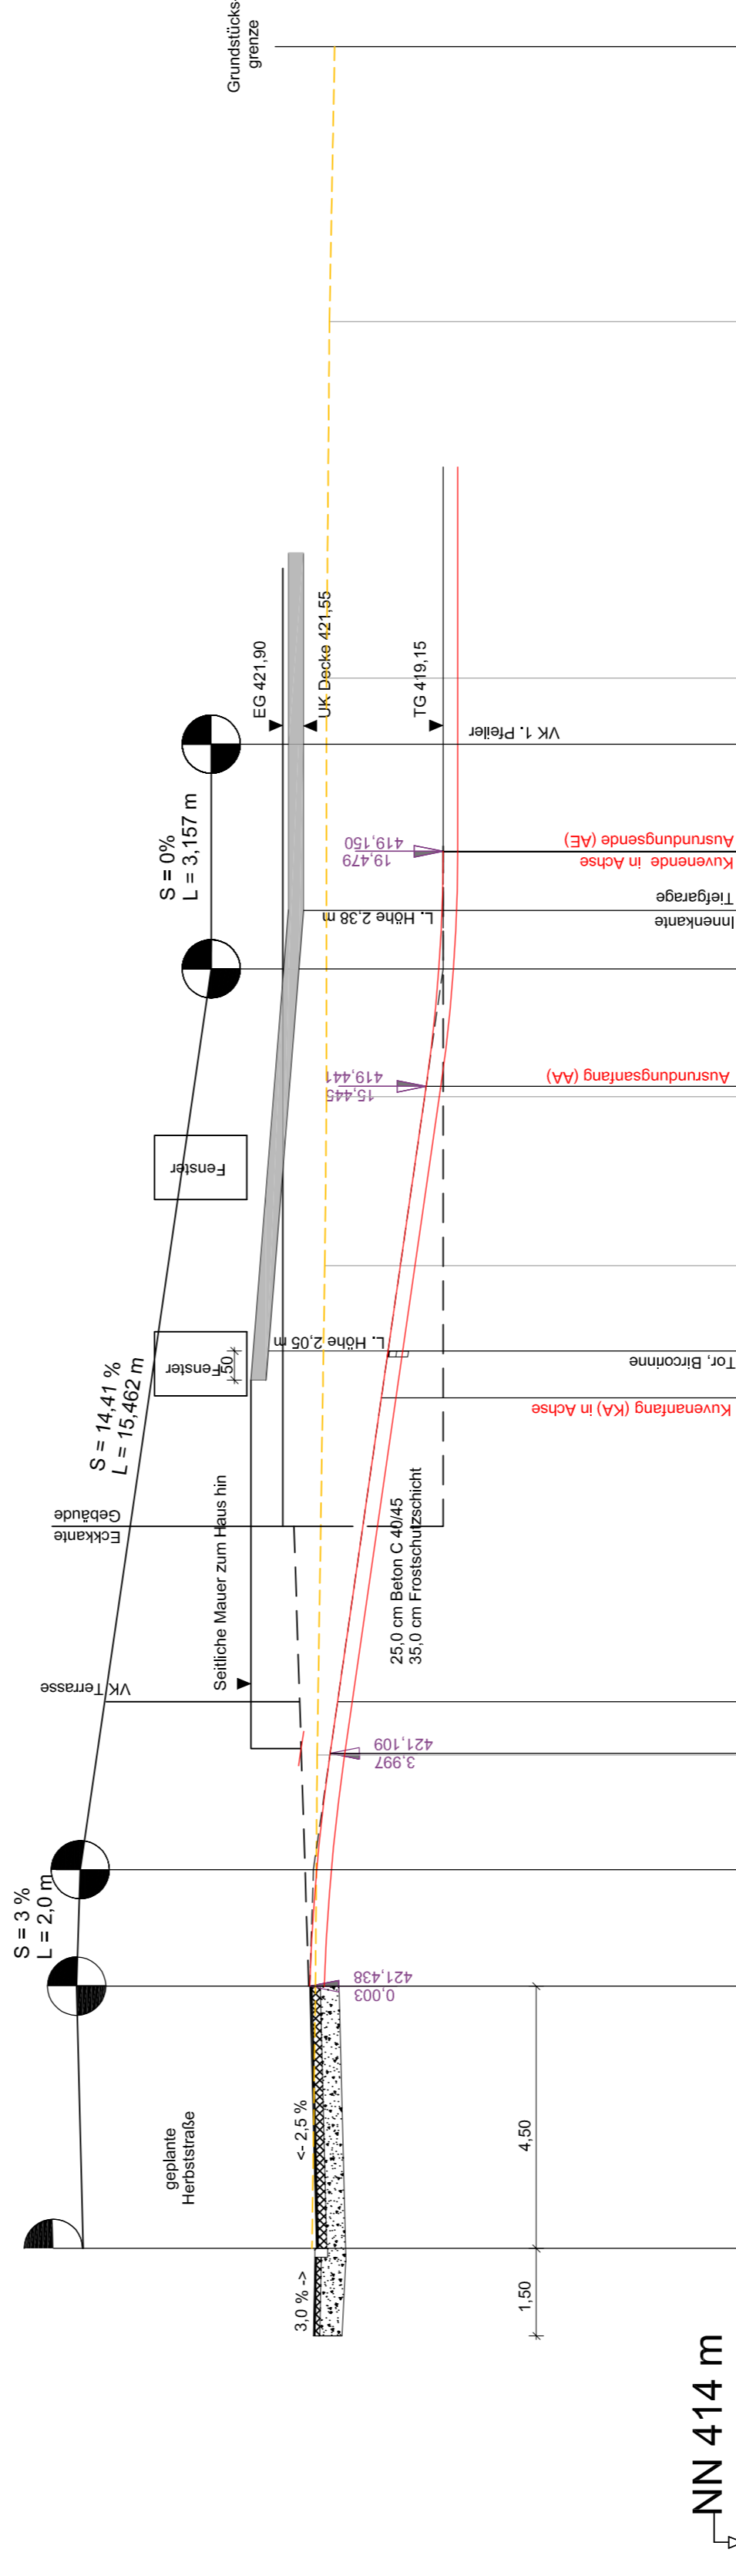


↙ NN 414 m

Station	Urgelände	421,40	421,34	421,31	421,18	421,15	421,15	421,10	421,01
-4,500	421,326	421,438	421,321	3,97	421,109	421,109	421,109	28,57	33,29

KOORDINATENBEZUG : GK-SYSTEM

HÖHENBEZUG :

INDEX	NAME	DATUM	ÄNDERUNGEN / ERGÄNZUNG
F	Gr.	10.05.19	Anpassung Datum
E	Gr.	12.10.17	Anlagenummeterung
D	Gr.	23.05.17	Anpassung Beschriftung
C	W.M.	13.03.17	Tiefgaragenzufahrt - Breite und Gefälle
B	W.M.	21.02.17	Umplanung - neue Tiefgaragenzufahrt
A	Gr.	19.09.16	Anlagenummeterung

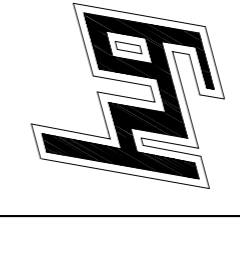

INGENIEURBÜRO FÜR HOCHBAU, TIERBAU UND VERMESSUNG
HOLM GMBH
STRESEMANNSTRASSE 3
97209 VEITSHÖCHHEIM
TEL 0931/40485 - 0
FAX 0931/40485 - 29

AUFTRAGGEBER :
Gussek - Haus
Ermöglicke 7
48527 Nordthorn

PROJEKT :
Baugebiet Stadt Heilsbronn
"östlich Herbststraße, nördlich Heuweg"

PLAN-NR.
T 719 / 14.3
Anlage 15

PLAN :
Schnitt neue Tiefgaragenzufahrt - Haus A und B

MASSSTAB
1 : 100 / 100

GEPLANT W.M.
GEZEICHNET A.K.
GEPRÜFT

VEITSHÖCHHEIM28.07.2016...