

km -0+026,761
TS = 421,767 m


km 0+038,239
H = 680,000 m
T = 6,760 m
f = 0,034 m
TS = 421,172 m

km 0+102,455
H = 1250,000 m
T = 10,103 m
f = 0,041 m
TS = 421,861 m

km 0+122,350
H = -800,000 m
T = 7,000 m
f = -0,031 m
TS = 422,422 m

km 0+150,000
TS = 422,720 m

Station	Planung	Gelände Bestand	km
-26,761	421,767	421,767	
-25,000		421,749	
-20,000		421,696	
-15,000		421,642	
-10,000		421,595	
-5,000		421,555	
0,000	421,516	421,516	
5,000	421,476	421,448	
10,000	421,430	421,395	
15,000	421,385	421,340	
18,120	421,356	421,290	
20,000	421,339	421,290	
25,000	421,293	421,242	
30,000	421,247	421,210	
35,000	421,211	421,198	
38,239	421,206	421,202	
40,000	421,209	421,202	
45,000	421,245	421,221	
50,000	421,298	421,266	
53,313	421,334		
55,000	421,352	421,320	
57,823	421,382		
60,000	421,405	421,385	
65,000	421,459	421,452	
70,000	421,513	421,504	
73,000	421,545		
75,000	421,566	421,562	
77,000	421,588		
80,000	421,620	421,613	
85,000	421,674	421,661	
90,000	421,727	421,687	
94,270	421,775		
95,000	421,784	421,731	
100,000	421,858	421,746	
102,455	421,902		
105,000	421,952	421,768	
110,000	422,066	421,836	
115,000	422,209	421,929	
120,000	422,325	421,961	
122,350	422,374		
125,000	422,407	422,407	
130,000	422,485	422,485	
135,000	422,534		
140,000	422,581		
145,000	422,623		
150,000	422,672		
155,000	422,720	422,720	

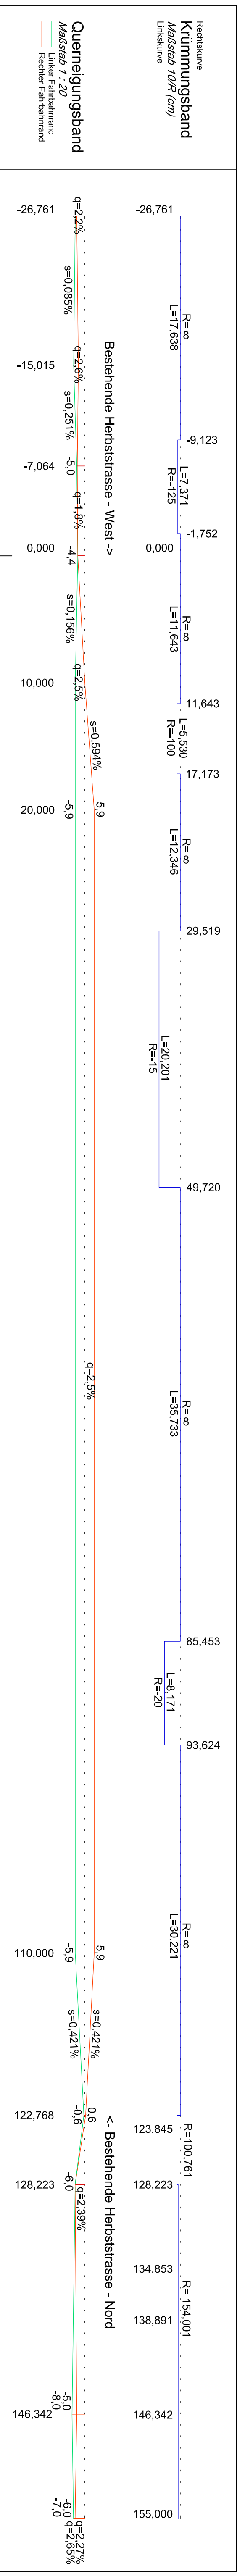

Legende:
 Abtrag
 Auftrag

KOORDINATENBEZUG : GK-SYSTEM

HÖHENBEZUG :

D	W.M.	10.05.19	Anpassung Datum
G	W.M.	12.10.17	Stationierungsergänzung Grundstücksgrenzen links
B	W.M.	23.05.17	Stationierungsergänzung
A	W.M.	13.03.17	Ergänzungen Stationierungen
INDEX	NAME	DATUM	ÄNDERUNGEN / ERGÄNZUNG

INGENIEURBÜRO FÜR PLANUNG UND VERMESSUNG
HOLM GMBH
 STRASSENKONSTRUKTION
 TEL. 089134045-0
 FAX 089134045-99

AUFTRAGGEBER :
Guseck - Haus
 Europapark 7
 46527 Nordheim

PROJEKT :
 Baugelbiet Stadt Heilsbrunn
 "Östlich der Herbststrasse, individuell Heuweg"

PLANNR.:
 T 719 /
 Anlage 3

MASSSTAB
 1 : 250/25

GEPLANT W.M. **VERTRICHT** A.K. **GERÜFT**

VERTRICHT WEISSHOCHHEIM13.03.2017.....