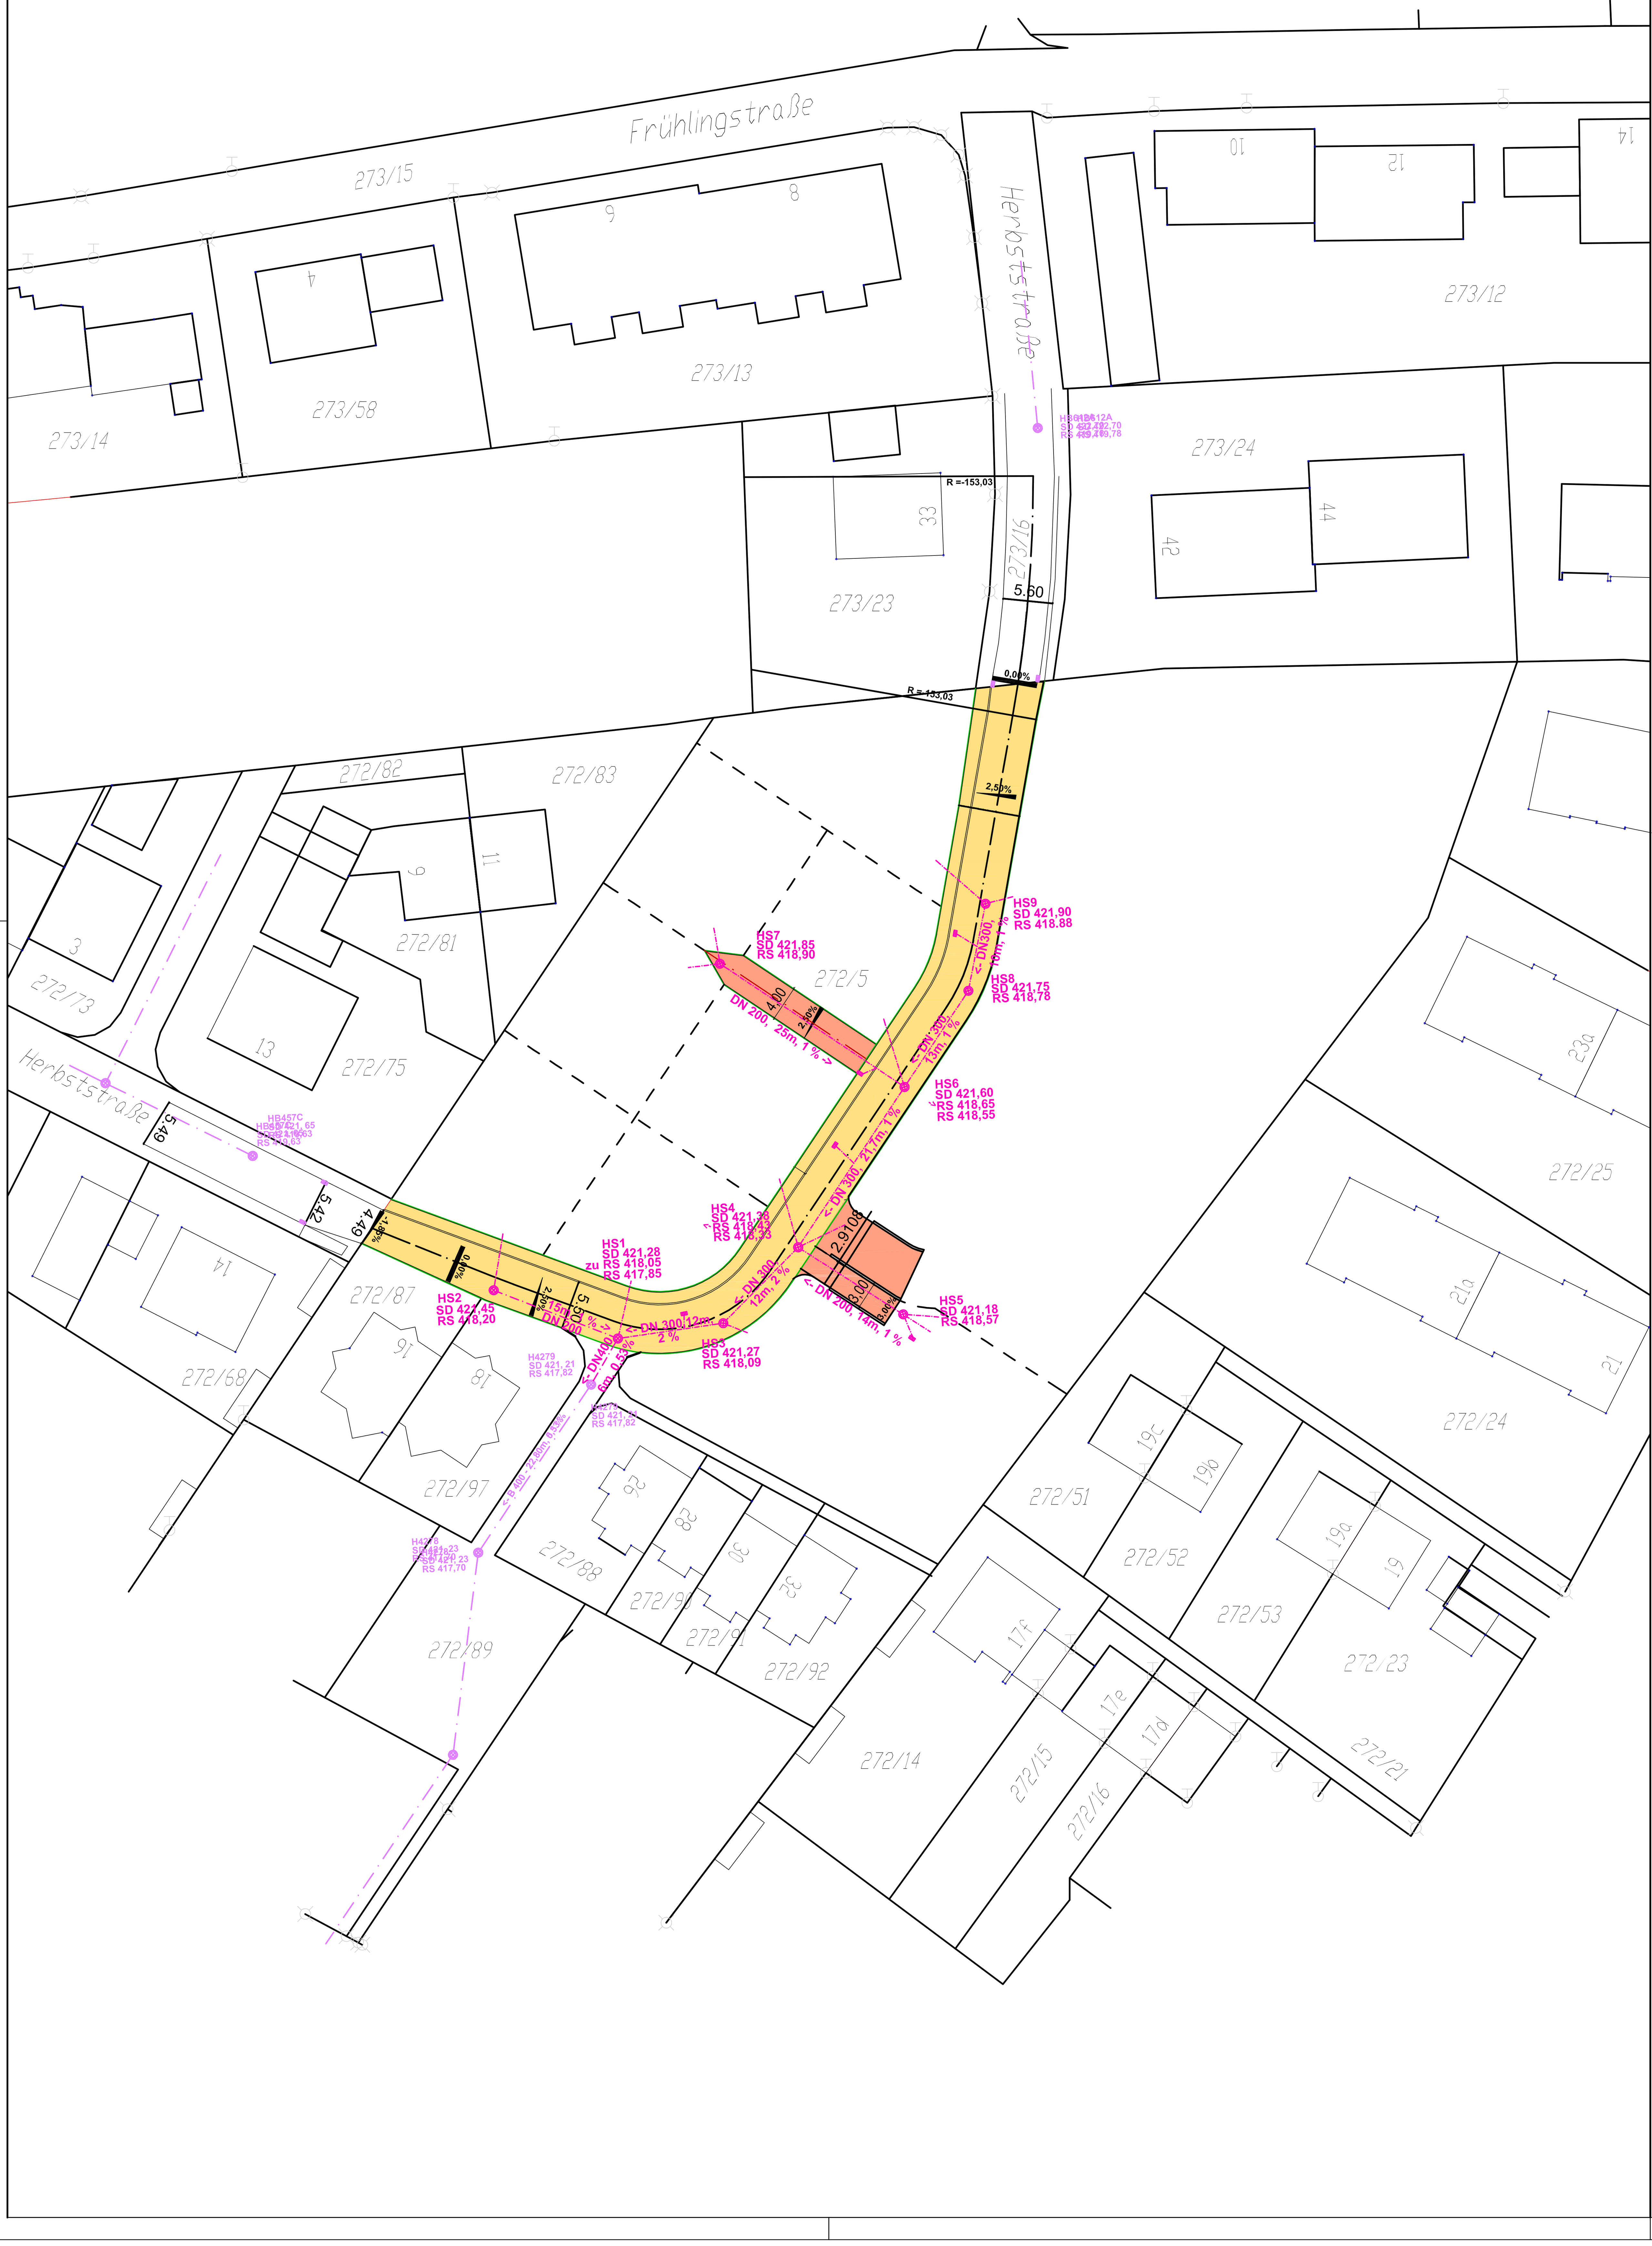

Legende:

- bestehende Mischkanalisation mit Angaben
- geplante Mischkanalisation mit Angaben, Hausanschlüssen und Straßeneinläufen

KOORDINATENBEZUG : GK-SYSTEM

HÖHENBEZUG :

INDEX	NAME	DATUM	ÄNDERUNGEN / ERGÄNZUNG
E	Gr.	10.05.19	Fahrbahnrand zu Fl.Nr. 272/87
D	Gr.	12.10.17	Änderung Straßenbreite
C	Gr.	13.03.17	Lageänderung Wohnungweg, EHs statt RHs
B	Gr.	10.10.16	Haltungsverkürzung zwischen HS8 und HS9
A	Gr.	19.09.16	Anlagennummerierung

INGENIEURBÜRO FÜR HOCHBAU TIEFBAU UND VERMESSUNG
HOLM GMBH
STRESEMANNSTRASSE 3
97209 VEITSHÖCHHEIM
TEL 0931/40485 - 0
FAX 0931/40485 - 29

AUFTRAGGEBER :
Gussek - Haus
Euregiostraße 7
48527 Nordhorn

PROJEKT :
Baugebiet Stadt Heilsbronn
"Östlich der Herbststraße, nördlich Heuweg"

PLAN-NR.: T 719 / Anlage 7

PLAN :
Lageplan - Kanalisation

MASSSTAB: 1 : 500

GEPLANT	W.M.	VEITSHÖCHHEIM ,.....23.03.2016........
GEZEICHNET	A.K.	
GEPRÜFT		